



**Syndicat Mixte
du Grand Bassin
de l'Oust**

ETUDE PREALABLE A LA RESTAURATION DES MILIEUX AQUATIQUES SUR LA MASSE D'EAU DE LA CHATOUILLETTE

Etape 4 : Schéma directeur

ANNEXE :

**Atlas cartographiques des travaux
PA principal et PA complémentaire**



Décembre 2024



Légende

Limites de la masse d'eau de la Chatouillette

Limites communales

Zones de projet
 Grille de l'atlas

Travaux sur lit mineur

Réactivation / remise en talweg
 Rehaussement du lit
 Création de méandre
 Diversification du lit
 Remise à ciel ouvert
 Restauration de rang 0 / ZH

Travaux sur les ouvrages

Rampe d'enrochement
 Recalage
 Remplacement par buse type PEHD
 Remplacement par ouvrage autre que pont cadre
 Remplacement par passerelle
 Remplacement par pont cadre
 Aménagement de passerelle
 Suppression d'un petit ouvrage
 Ajout d'un ouvrage
 Autres travaux sur petits ouvrages
 Dispositif de franchissement
 Suppression d'un étang sur dérivation
 Suppression d'un étang sur cours

Travaux sur les berges

Plantation de ripisylve
 Installation de clôtures

Travaux sur le lit majeur


Restauration lit mineur/ZH par rehaussement de rang 0
 Restauration ZH amgt périmètre sans culture ou zone tampon
 Restauration ZH par suppression peupleraie
 Restauration ZH par suppression plan d'eau déconnecté/source

ATLAS CARTOGRAPHIQUE
PROGRAMME D' ACTIONS PRINCIPAL

- CHATO_ZPRO00
- CHATO_ZPRO03
- CHATO_ZPRO04
- CHATO_ZPRO06
- CHATO_ZPRO07
- CHATO_ZPRO09
- CHATO_ZPRO12
- CHATO_ZPRO13
- CHATO_ZPRO14
- CHATO_ZPRO17
- CHATO_ZPRO26



Identifiant de la zone de projet : CHATO_ZPRO_00

Atlas des travaux par zones de projet - PA principal

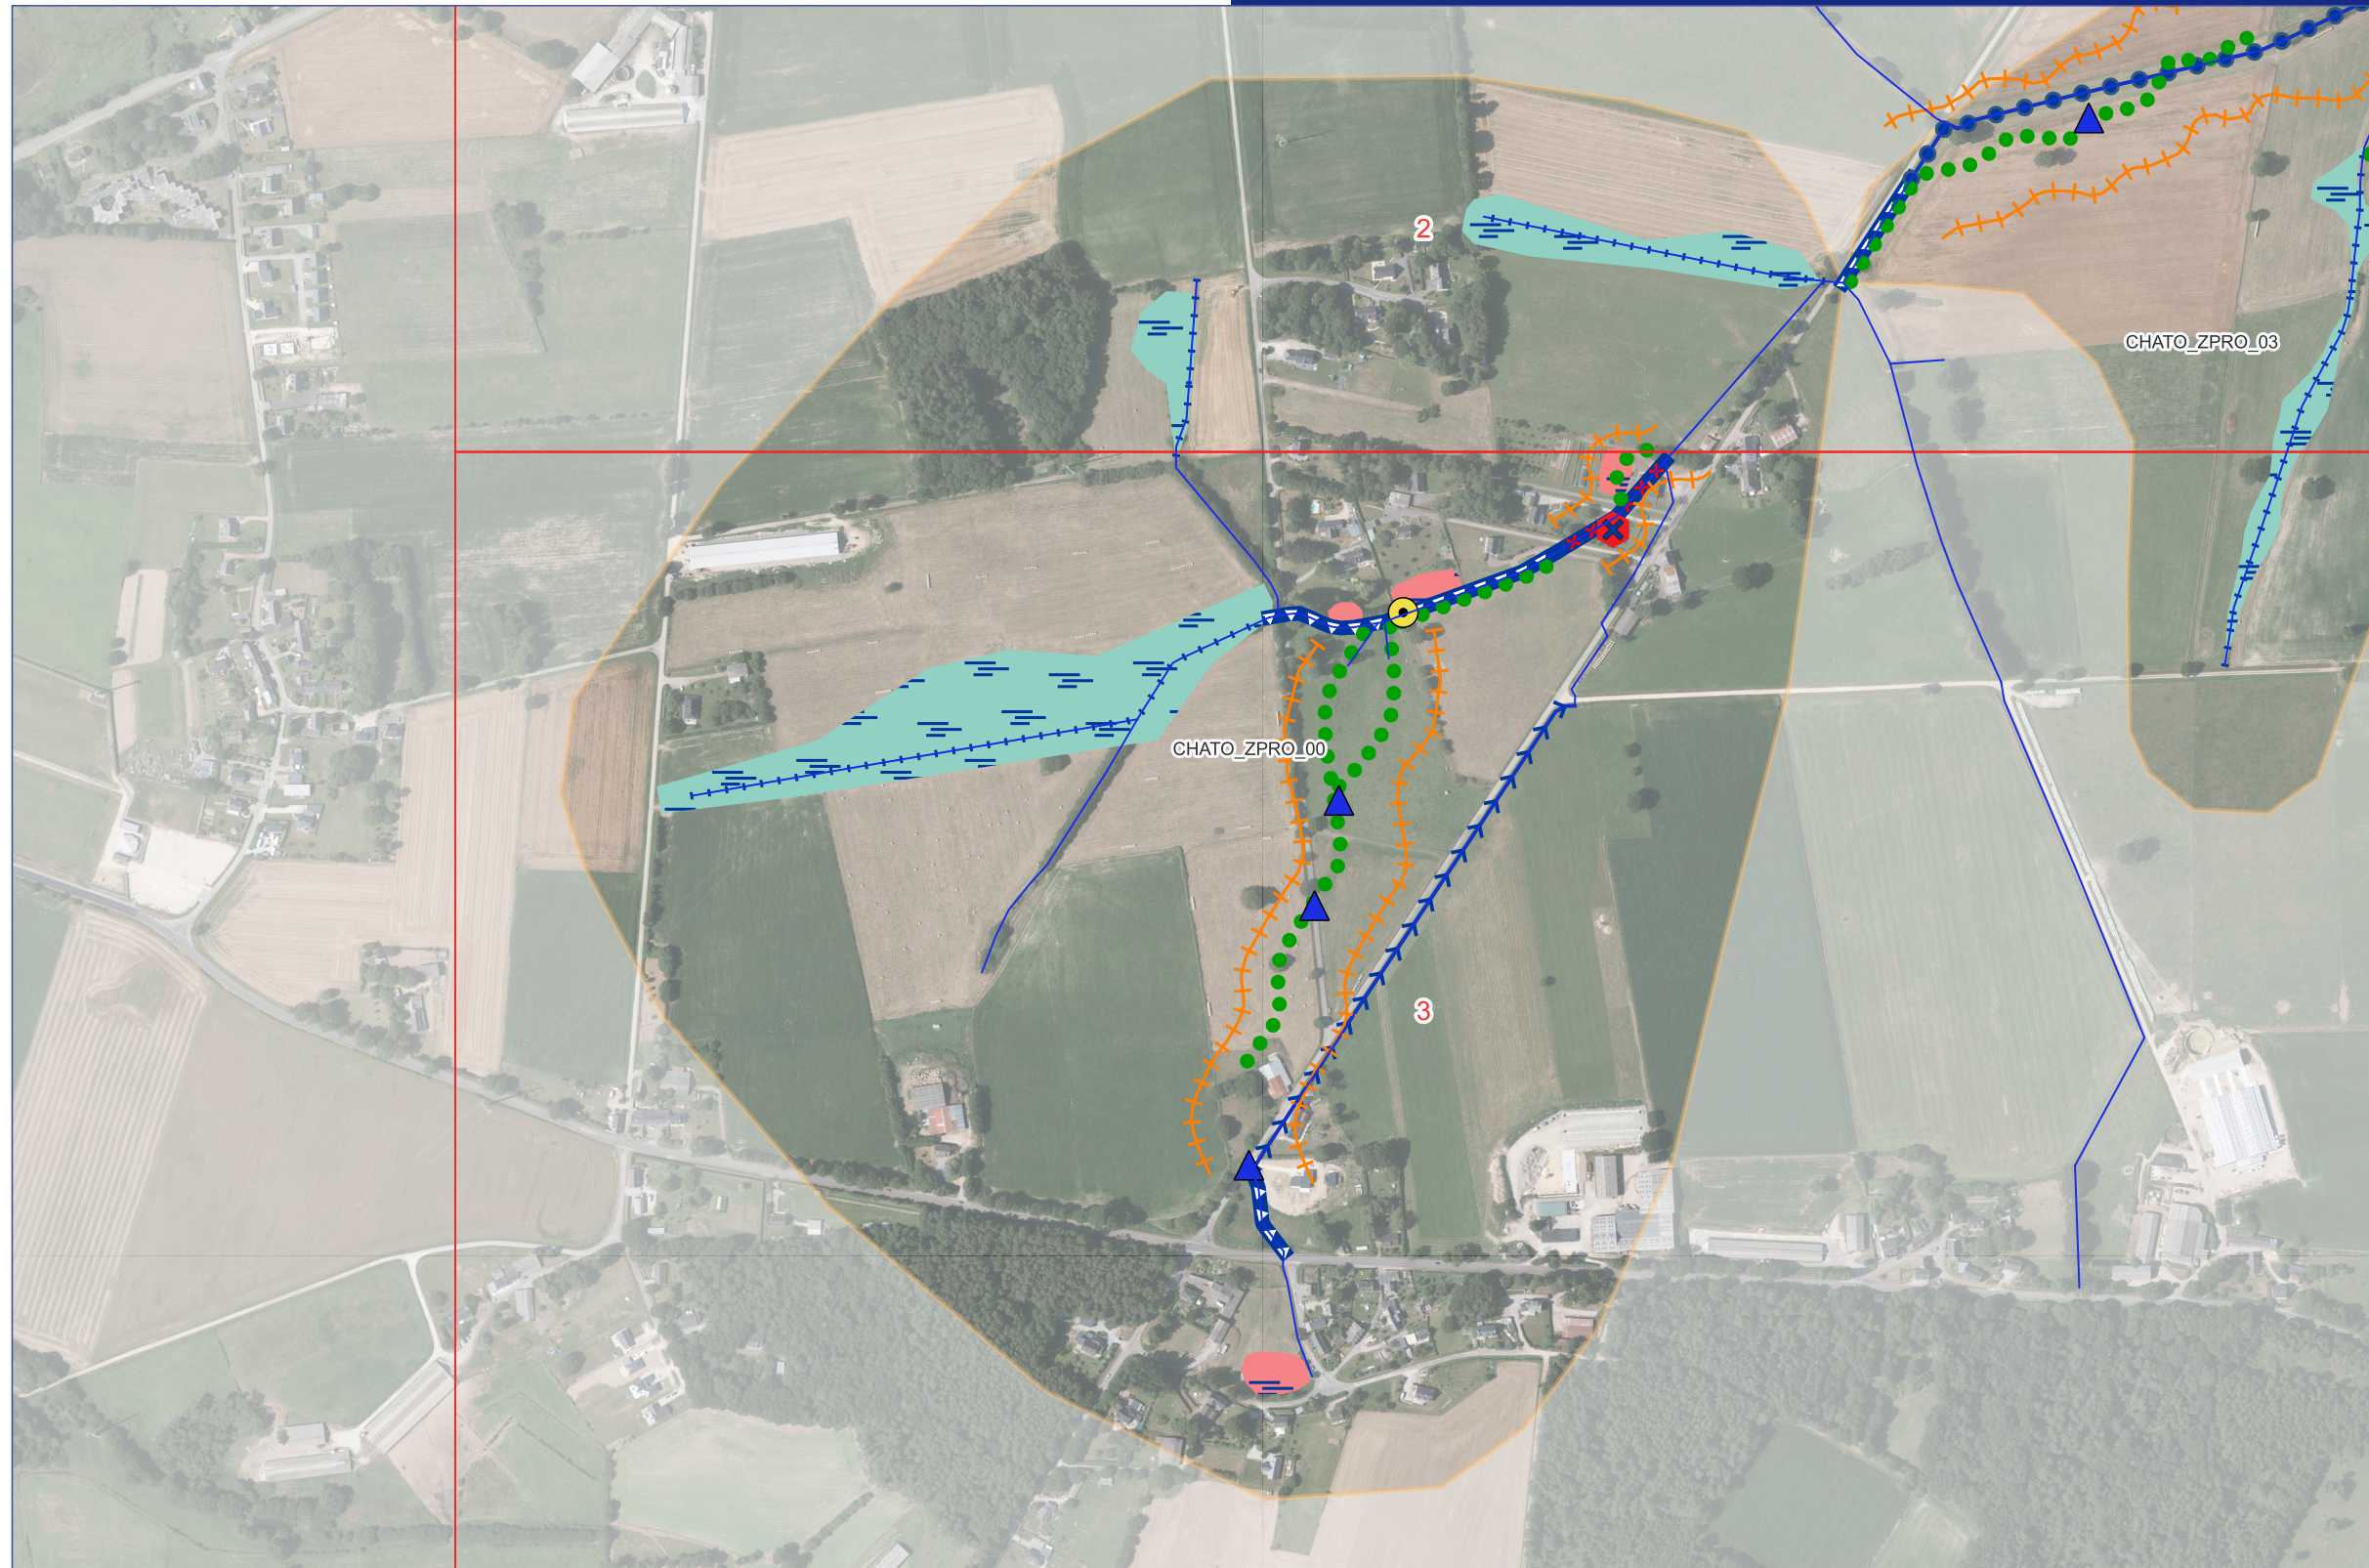


Légende

- Limites de la masse d'eau de la Chatouillette
- Limites communales
 - Zones de projet
 - Grille de l'atlas
- Travaux sur lit mineur
 - Réactivation / remise en talweg
 - Rehaussement du lit
 - Création de méandre
 - Diversification du lit
 - Remise à ciel ouvert
 - Restauration de rang 0 / ZH
- Travaux sur les ouvrages
 - Rampe d'enrochement
 - Recalage
 - Remplacement par buse type PEHD
 - Remplacement par ouvrage autre que pont cadre
 - Remplacement par passerelle
 - Remplacement par pont cadre
 - Aménagement de passerelle
 - Suppression d'un petit ouvrage
 - Ajout d'un ouvrage
 - Autres travaux sur petits ouvrages
 - Dispositif de franchissement
 - Suppression d'un étang sur dérivation
 - Suppression d'un étang sur cours
- Travaux sur les berges
 - Plantation de ripisylve
 - Installation de clôtures
- Travaux sur le lit majeur
 - Restauration lit mineur/ZH par rehaussement de rang 0
 - Restauration ZH amgt péricône sans culture ou zone tampon
 - Restauration ZH par suppression peupleraie
 - Restauration ZH par suppression plan d'eau déconnecté/source

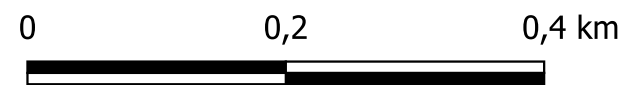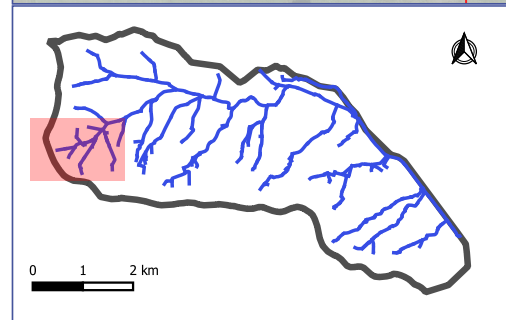


Identifiant de la zone de projet : CHATO_ZPRO_03

Atlas des travaux par zones de projet - PA principal

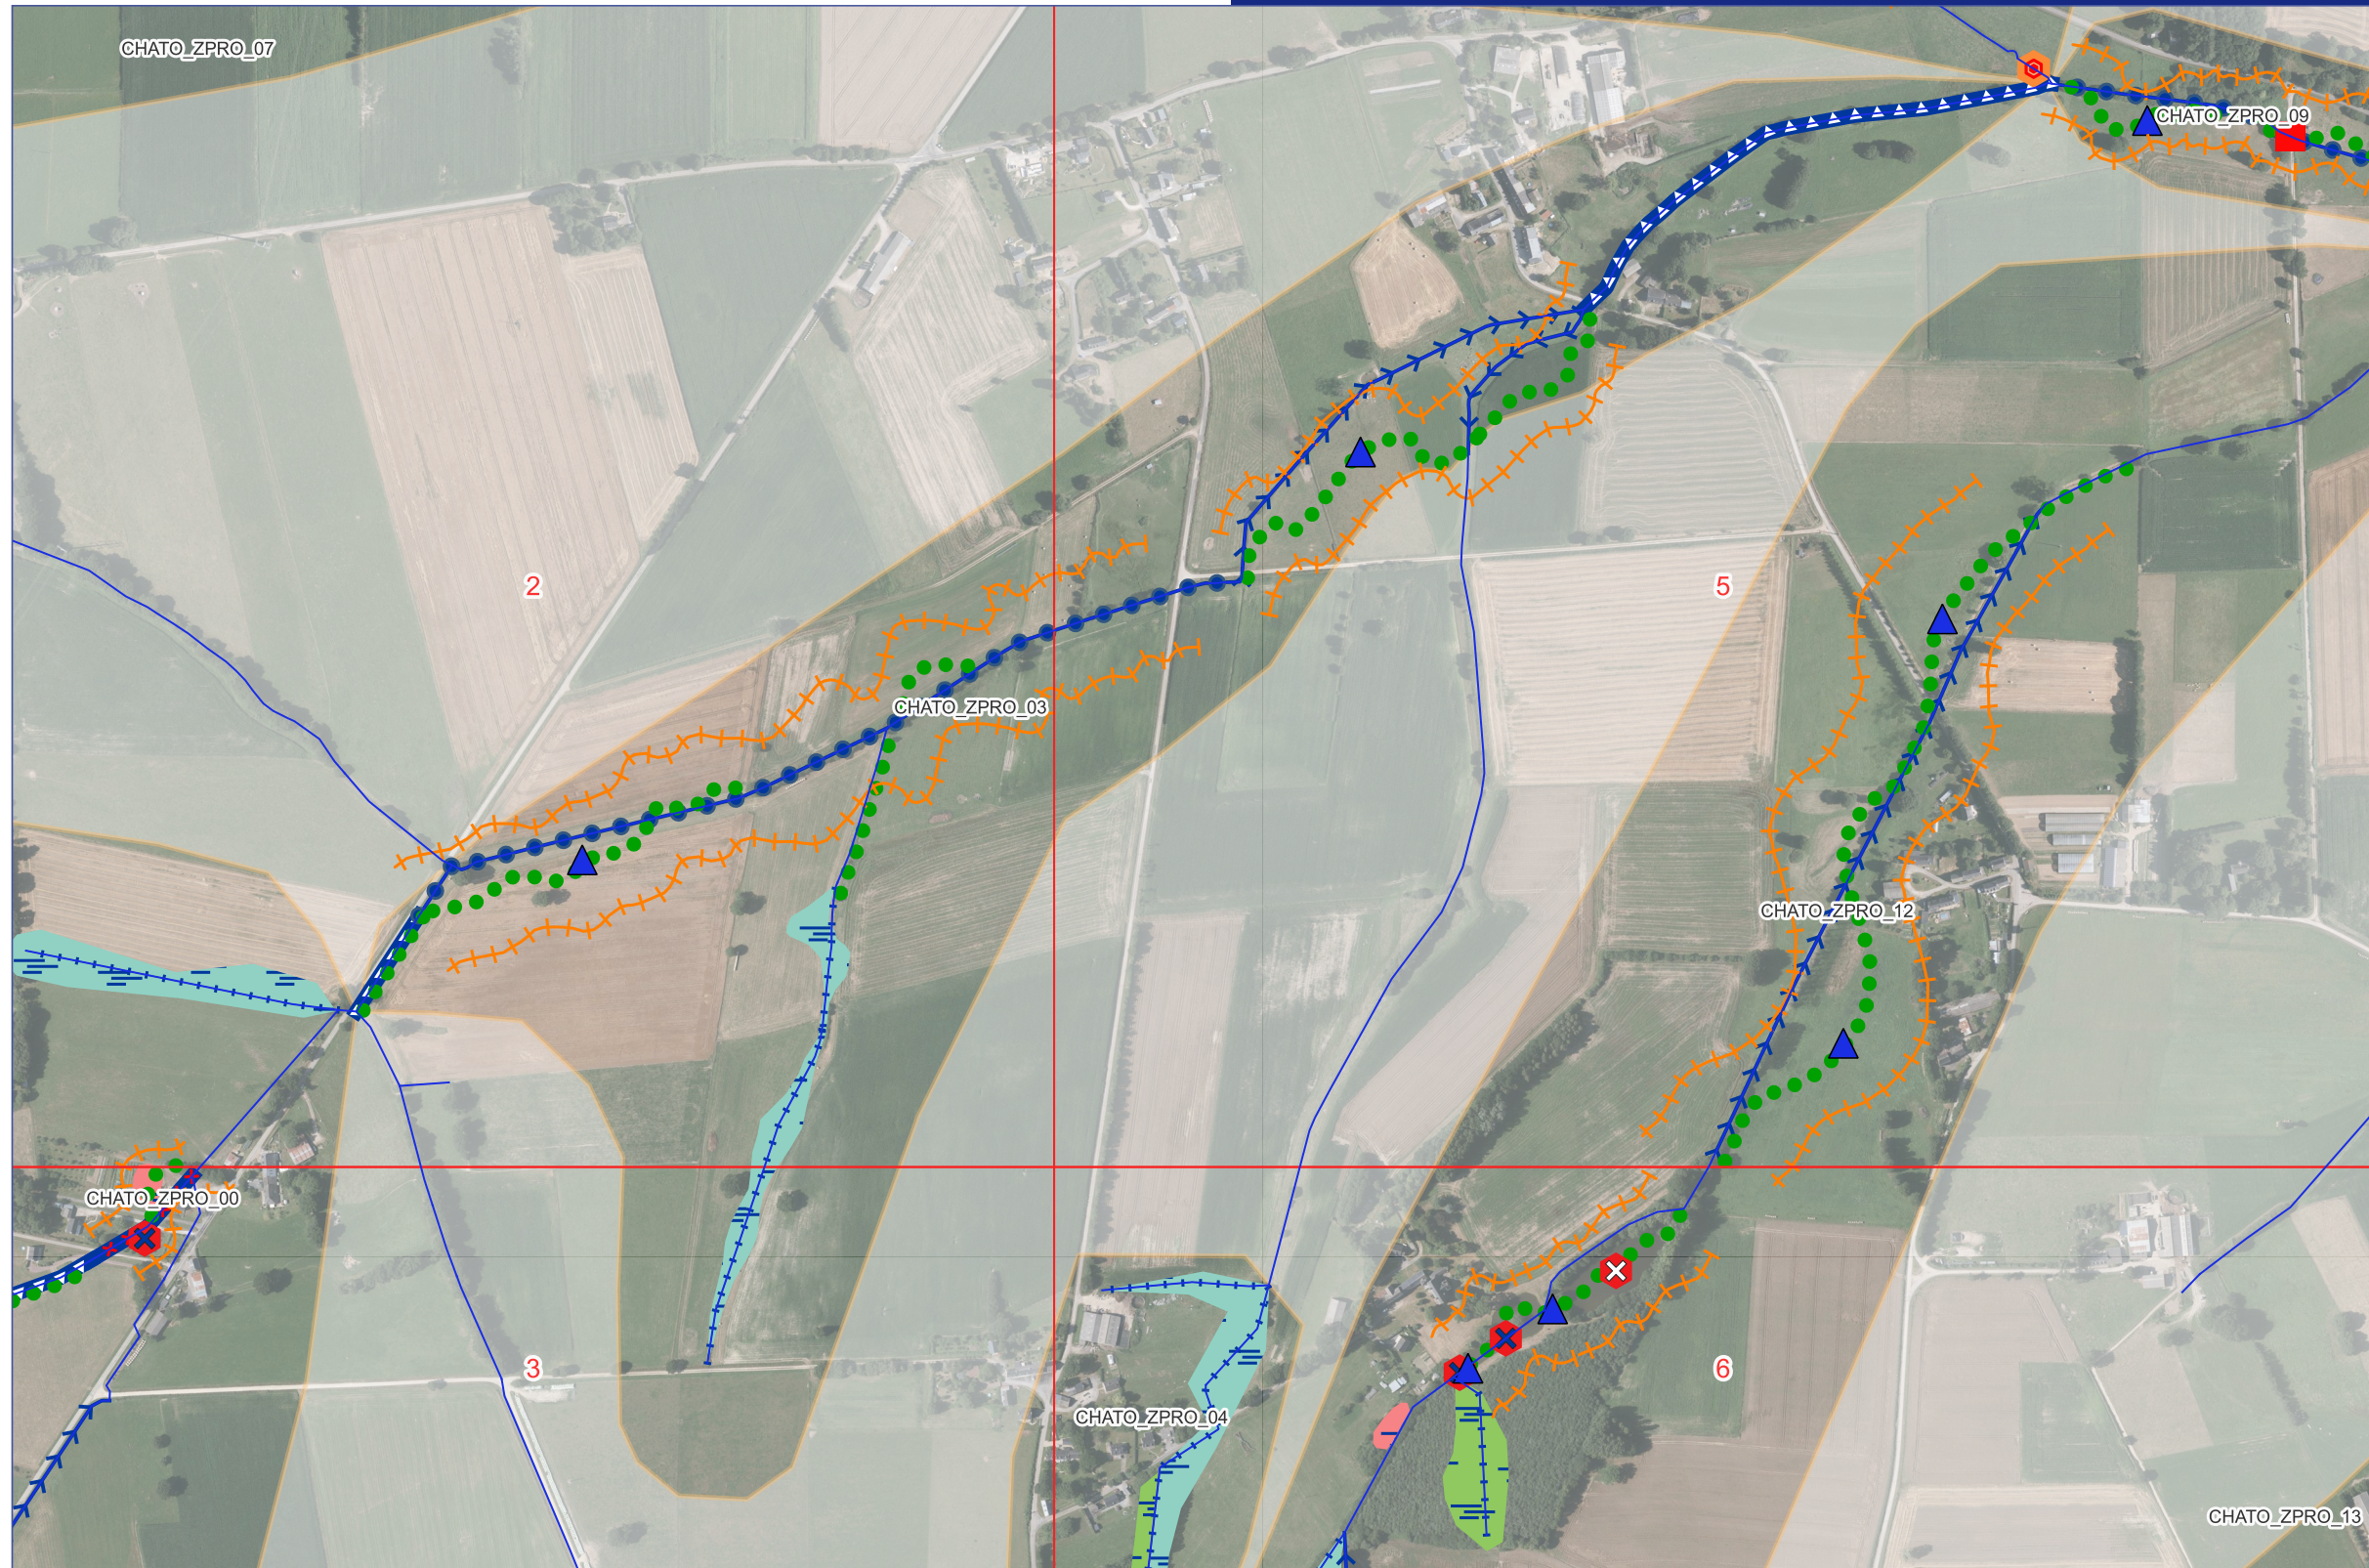

Légende

- Limites de la masse d'eau de la Chatouillette
- Limites communales
- Zones de projet
- Grille de l'atlas
- Travaux sur lit mineur
- Réactivation / remise en talweg
- Rehaussement du lit
- Création de méandre
- Diversification du lit
- Remise à ciel ouvert
- Restauration de rang 0 / ZH
- Travaux sur les ouvrages
- Rampe d'enrochement
- Recalage
- Remplacement par buse type PEHD
- Remplacement par ouvrage autre que pont cadre
- Remplacement par passerelle
- Remplacement par pont cadre
- Aménagement de passerelle
- Suppression d'un petit ouvrage
- Ajout d'un ouvrage
- Autres travaux sur petits ouvrages
- Dispositif de franchissement
- Suppression d'un étang sur dérivation
- Suppression d'un étang sur cours
- Travaux sur les berges
- Plantation de ripisylve
- Installation de clôtures
- Travaux sur le lit majeur
- Restauration lit mineur/ZH par rehaussement de rang 0
- Restauration ZH amgt péricône sans culture ou zone tampon
- Restauration ZH par suppression peupleraie
- Restauration ZH par suppression plan d'eau déconnecté/source

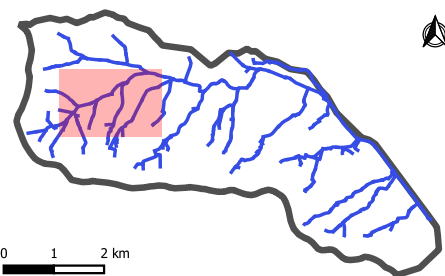

0 0,2 0,4 km




0 1 2 km





Identifiant de la zone de projet : CHATO_ZPRO_04

Atlas des travaux par zones de projet - PA principal

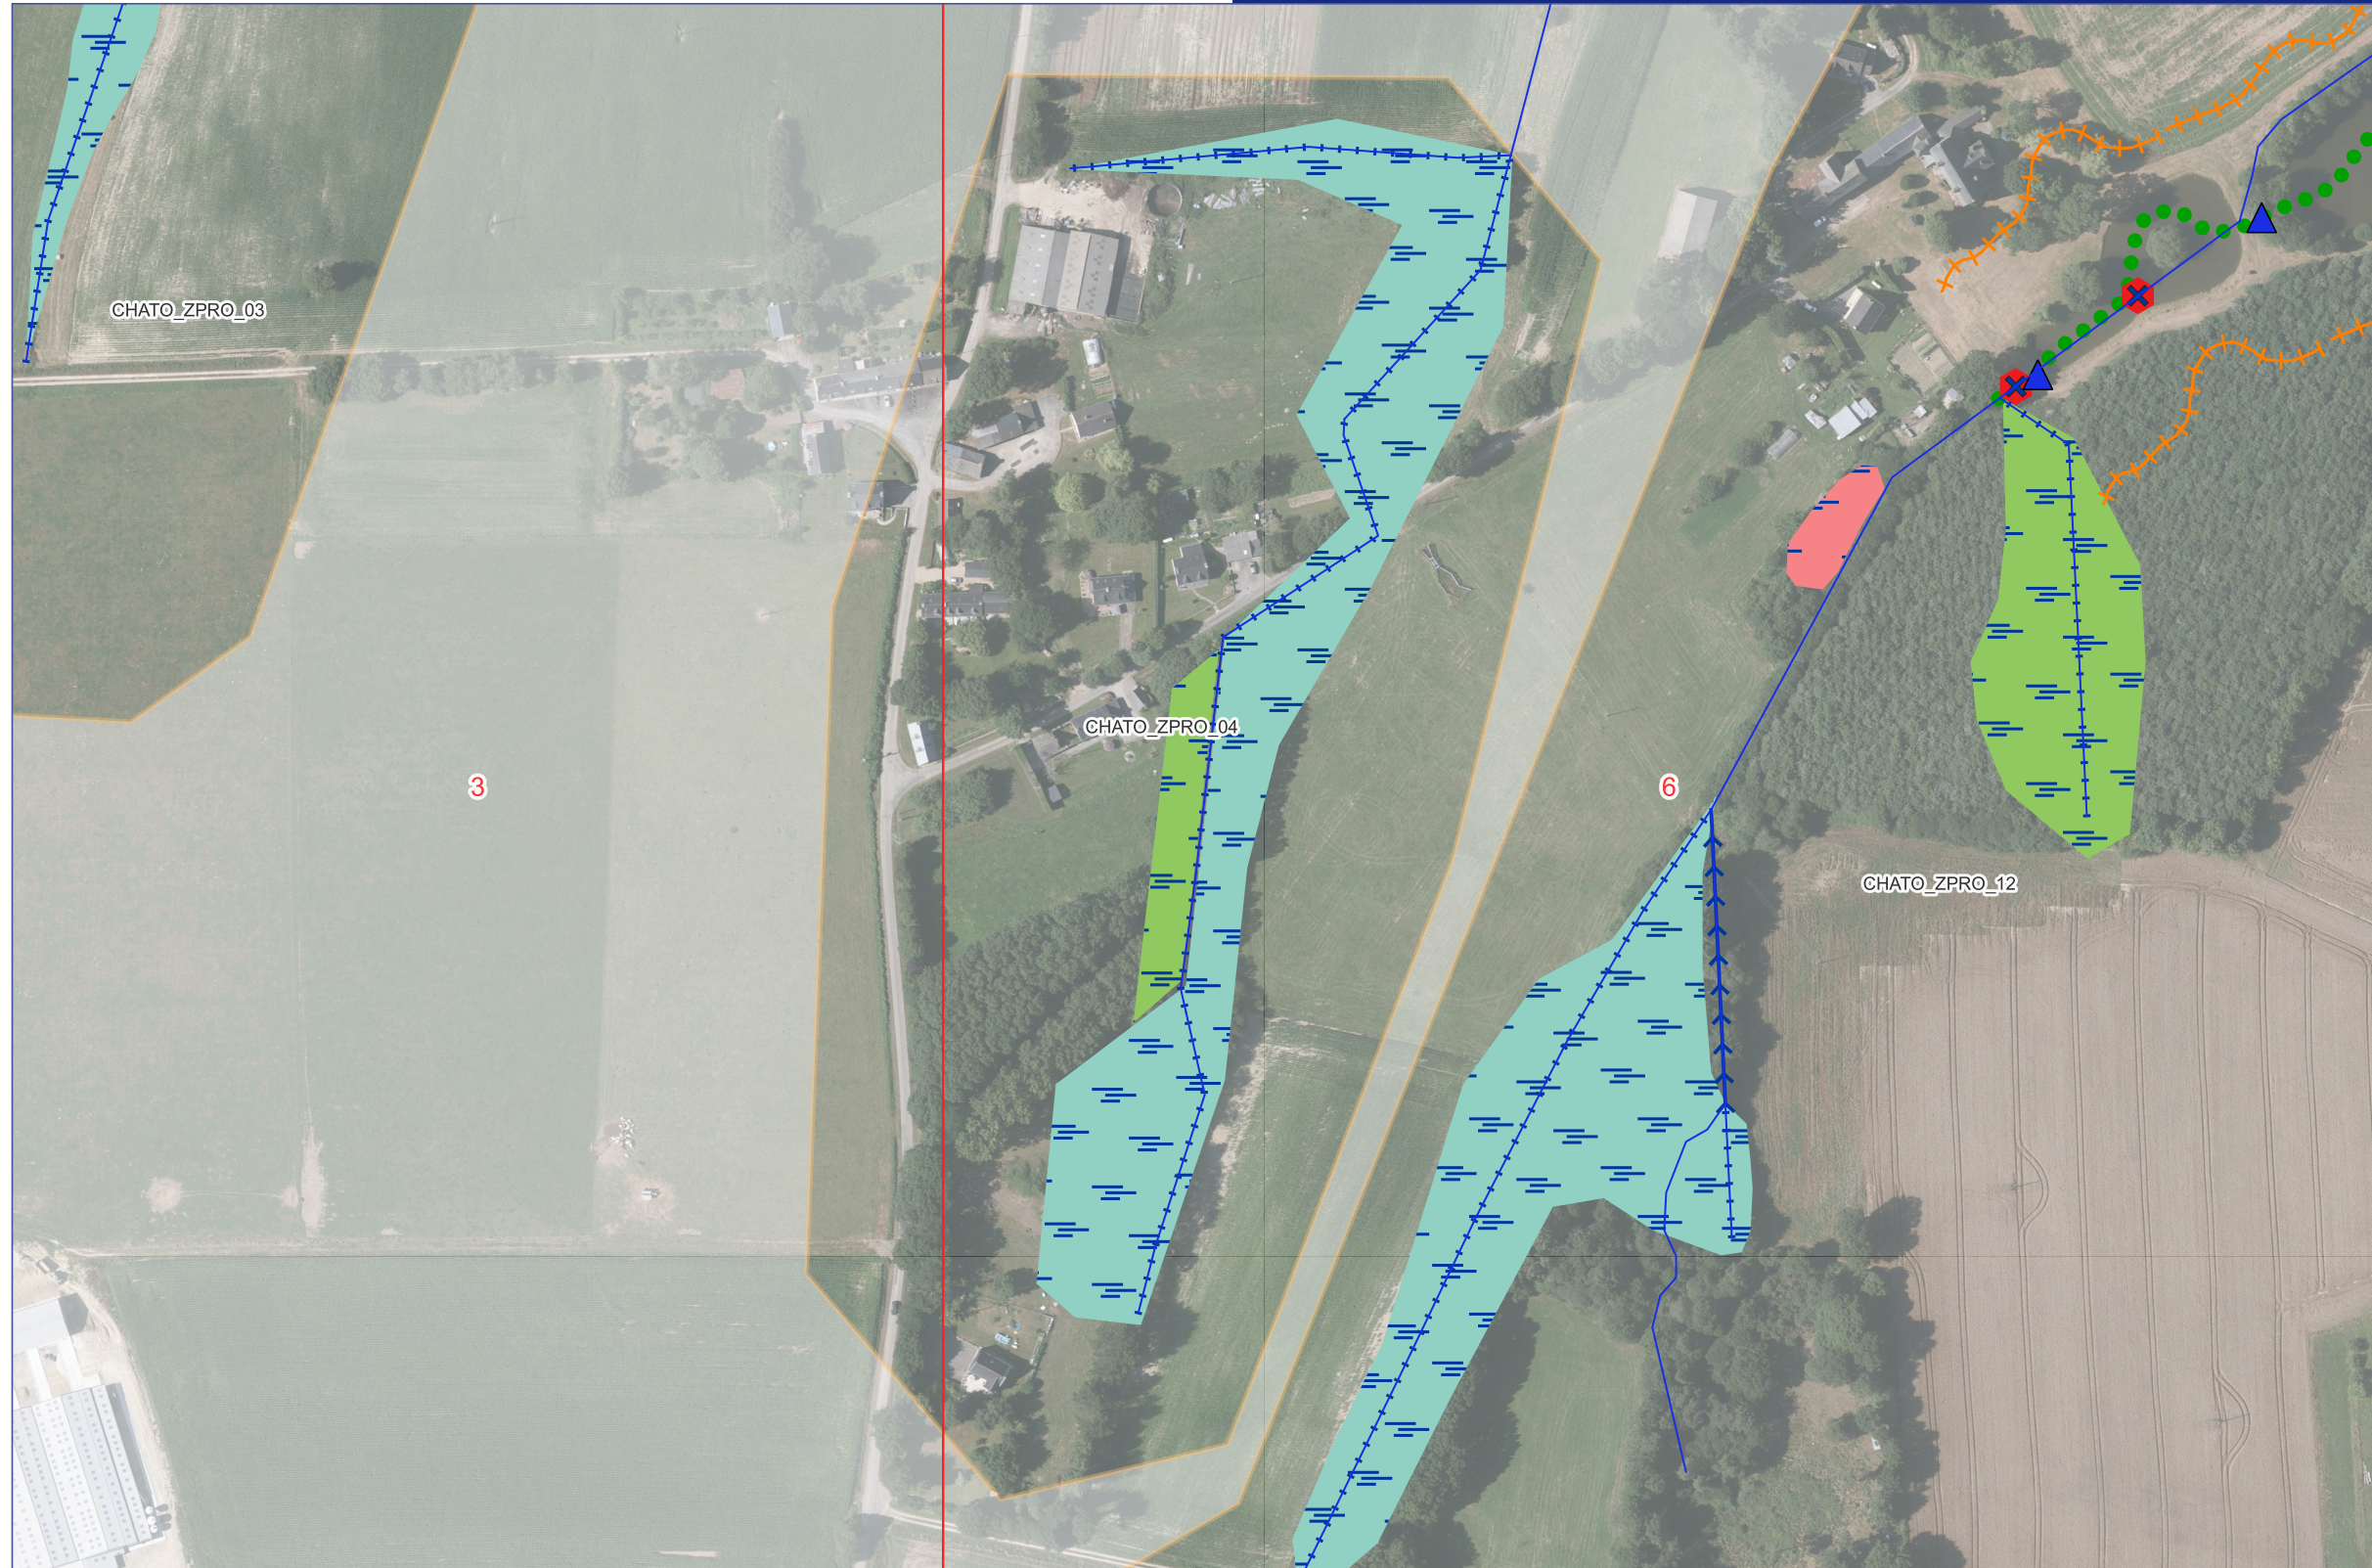

Légende

- Limites de la masse d'eau de la Chatouillette
- Limites communales
 - Zones de projet
 - Grille de l'atlas
- Travaux sur lit mineur
 - Réactivation / remise en talweg
 - Rehaussement du lit
 - Création de méandre
 - Diversification du lit
 - Remise à ciel ouvert
 - Restauration de rang 0 / ZH
- Travaux sur les ouvrages
 - Rampe d'enrochement
 - Recalage
 - Remplacement par buse type PEHD
 - Remplacement par ouvrage autre que pont cadre
 - Remplacement par passerelle
 - Remplacement par pont cadre
 - Aménagement de passerelle
 - Suppression d'un petit ouvrage
 - Ajout d'un ouvrage
 - Autres travaux sur petits ouvrages
 - Dispositif de franchissement
 - Suppression d'un étang sur dérivation
 - Suppression d'un étang sur cours
- Travaux sur les berges
 - Plantation de ripisylve
 - Installation de clôtures
- Travaux sur le lit majeur
 - Restauration lit mineur/ZH par rehaussement de rang 0
 - Restauration ZH amgt péricône sans culture ou zone tampon
 - Restauration ZH par suppression peupleraie
 - Restauration ZH par suppression plan d'eau déconnecté/source

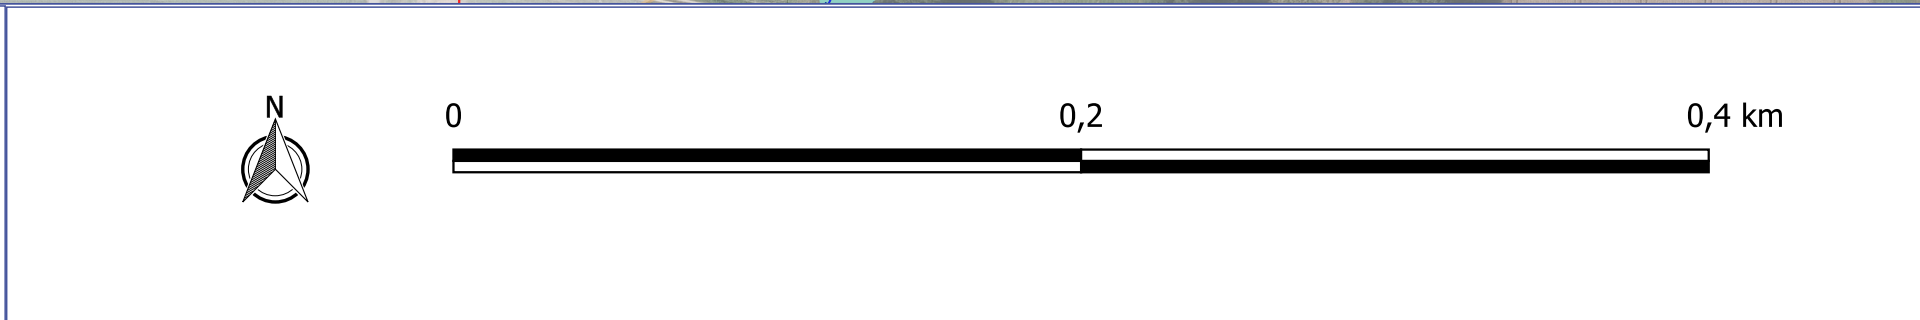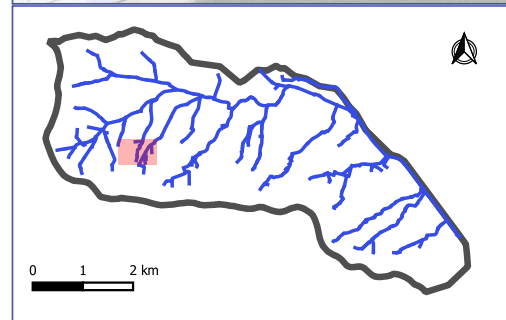



Identifiant de la zone de projet : CHATO_ZPRO_06

Atlas des travaux par zones de projet - PA principal



Légende


- Limites de la masse d'eau de la Chatouillette
- Limites communales**
- Zones de projet
- Grille de l'atlas
- Travaux sur lit mineur**
- Réactivation / remise en talweg
- Rehaussement du lit
- Création de méandre
- Diversification du lit
- Remise à ciel ouvert
- Restauration de rang 0 / ZH
- Travaux sur les ouvrages**
- Rampe d'enrochement
- Recalage
- Remplacement par buse type PEHD
- Remplacement par ouvrage autre que pont cadre
- Remplacement par passerelle
- Remplacement par pont cadre
- Aménagement de passerelle
- Suppression d'un petit ouvrage
- Ajout d'un ouvrage
- Autres travaux sur petits ouvrages
- Dispositif de franchissement
- Suppression d'un étang sur dérivation
- Suppression d'un étang sur cours
- Travaux sur les berges**
- Plantation de ripisylve
- Installation de clôtures
- Travaux sur le lit majeur**
- Restauration lit mineur/ZH par rehaussement de rang 0
- Restauration ZH amgt périmètre sans culture ou zone tampon
- Restauration ZH par suppression peupleraie
- Restauration ZH par suppression plan d'eau déconnecté/source

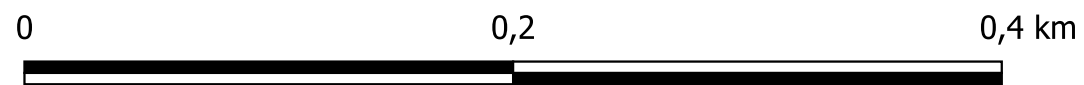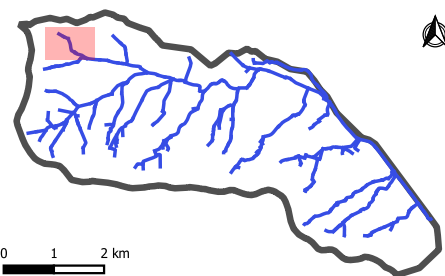

0 1 2 km



Identifiant de la zone de projet : CHATO_ZPRO_07

Atlas des travaux par zones de projet - PA principal

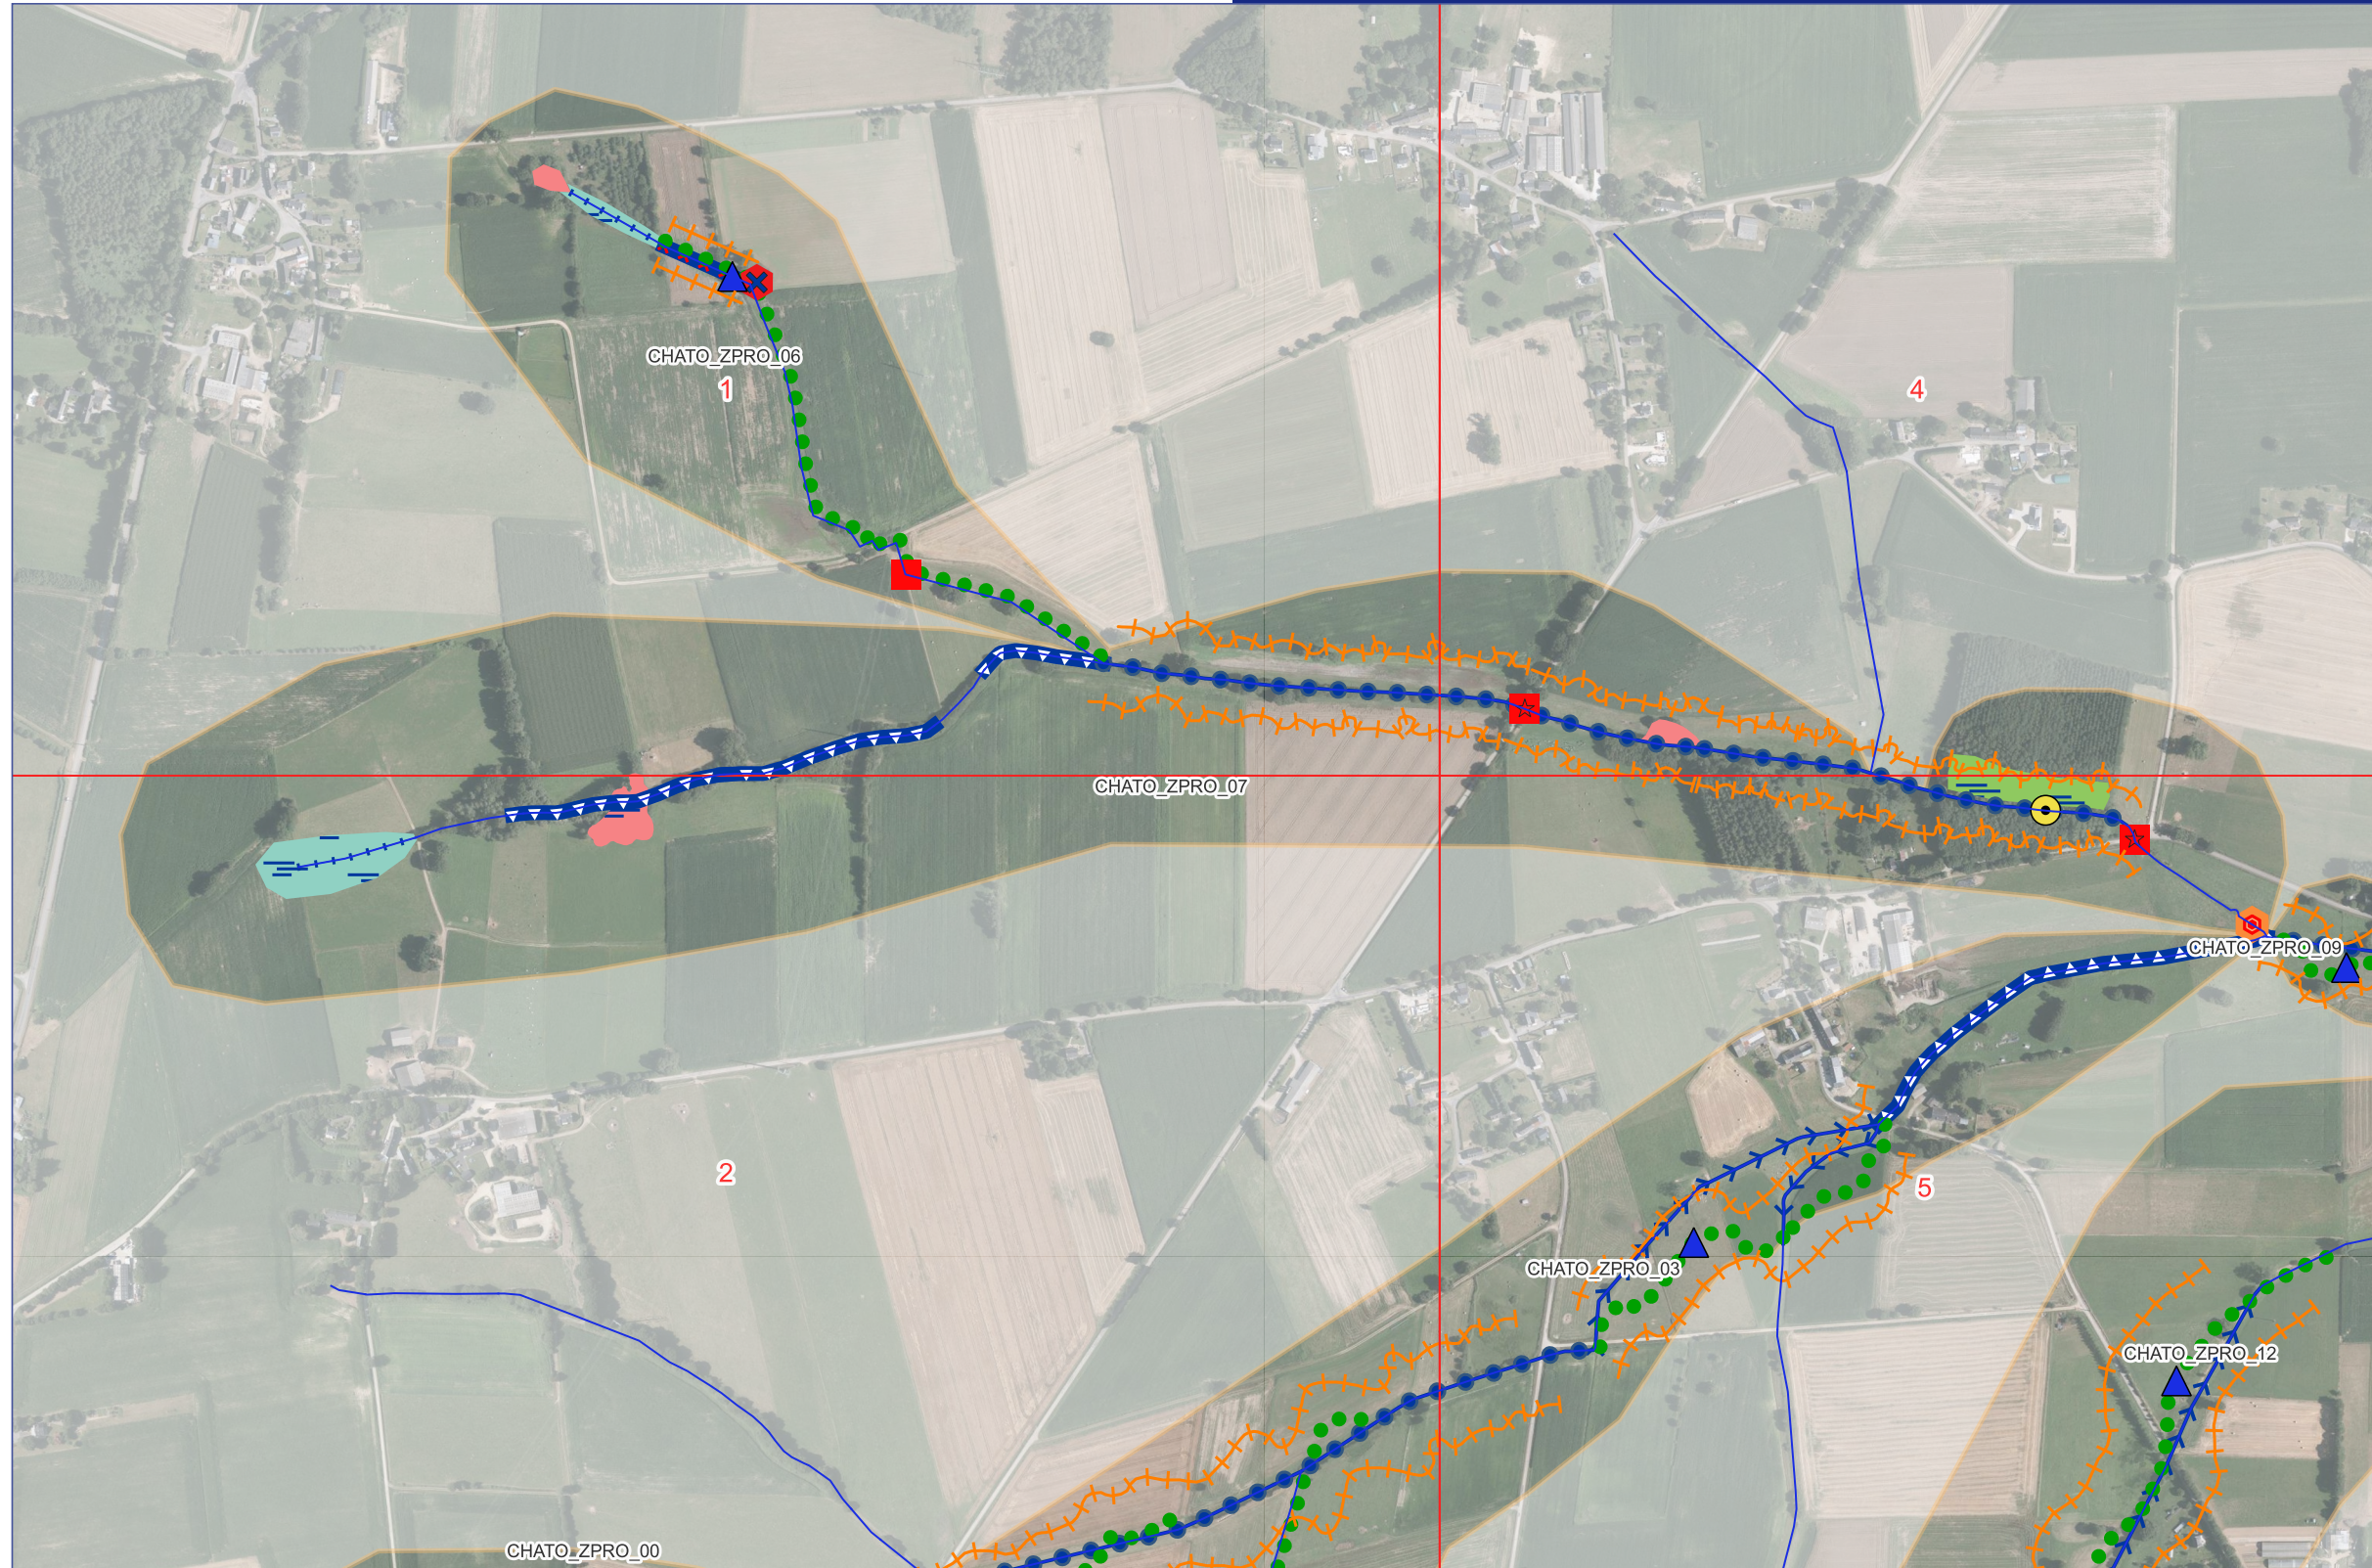

Légende

- Limites de la masse d'eau de la Chatouillette
- Limites communales
 - Zones de projet
 - Grille de l'atlas
- Travaux sur lit mineur
 - Réactivation / remise en talweg
 - Rehaussement du lit
 - Création de méandre
 - Diversification du lit
 - Remise à ciel ouvert
 - Restauration de rang 0 / ZH
- Travaux sur les ouvrages
 - Rampe d'enrochement
 - Recalage
 - Remplacement par buse type PEHD
 - Remplacement par ouvrage autre que pont cadre
 - Remplacement par passerelle
 - Remplacement par pont cadre
 - Aménagement de passerelle
 - Suppression d'un petit ouvrage
 - Ajout d'un ouvrage
 - Autres travaux sur petits ouvrages
 - Dispositif de franchissement
 - Suppression d'un étang sur dérivation
 - Suppression d'un étang sur cours
- Travaux sur les berges
 - Plantation de ripisylve
 - Installation de clôtures
- Travaux sur le lit majeur
 - Restauration lit mineur/ZH par rehaussement de rang 0
 - Restauration ZH amgt périculture sans culture ou zone tampon
 - Restauration ZH par suppression peupleraie
 - Restauration ZH par suppression plan d'eau déconnecté/source

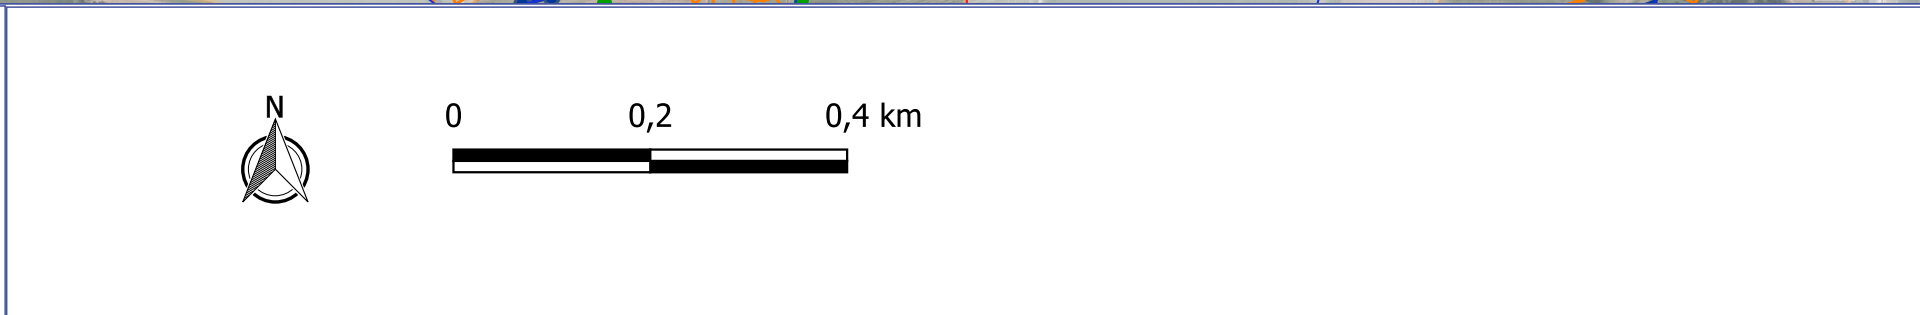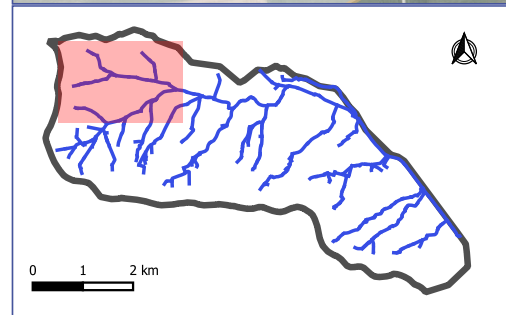



Identifiant de la zone de projet : CHATO_ZPRO_09

Atlas des travaux par zones de projet - PA principal




Légende

- Limites de la masse d'eau de la Chatouillette
- Limites communales
- Zones de projet
- Grille de l'atlas
- Travaux sur lit mineur
- Réactivation / remise en talweg
- Rehaussement du lit
- Création de méandre
- Diversification du lit
- Remise à ciel ouvert
- Restauration de rang 0 / ZH
- Travaux sur les ouvrages
- Rampe d'enrochement
- Recalage
- Remplacement par buse type PEHD
- Remplacement par ouvrage autre que pont cadre
- Remplacement par passerelle
- Remplacement par pont cadre
- Aménagement de passerelle
- Suppression d'un petit ouvrage
- Ajout d'un ouvrage
- Autres travaux sur petits ouvrages
- Dispositif de franchissement
- Suppression d'un étang sur dérivation
- Suppression d'un étang sur cours
- Travaux sur les berges
- Plantation de ripisylve
- Installation de clôtures
- Travaux sur le lit majeur
- Restauration lit mineur/ZH par rehaussement de rang 0
- Restauration ZH amgt péricône sans culture ou zone tampon
- Restauration ZH par suppression peupleraie
- Restauration ZH par suppression plan d'eau déconnecté/source

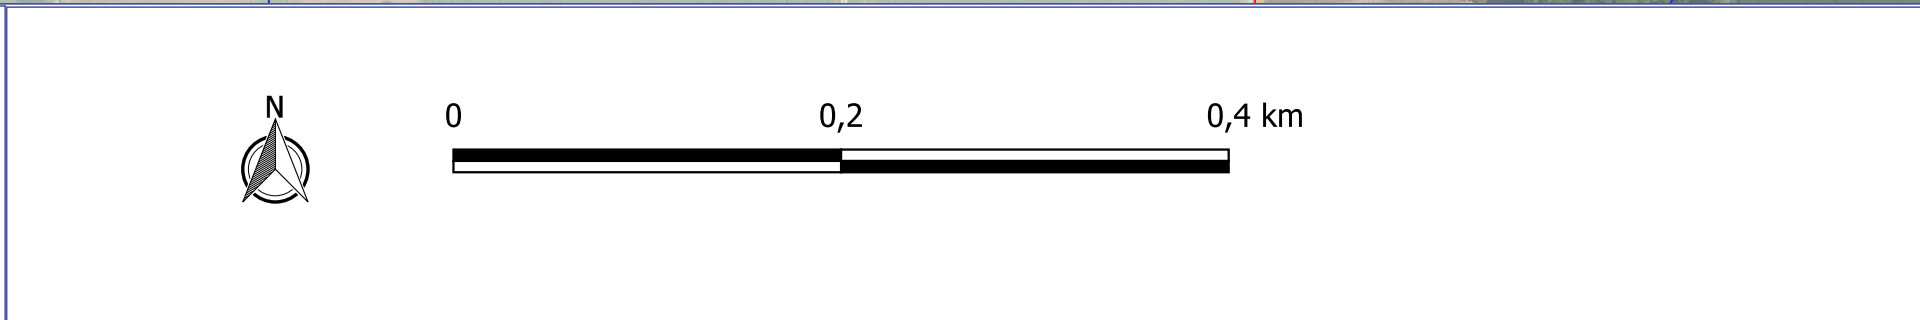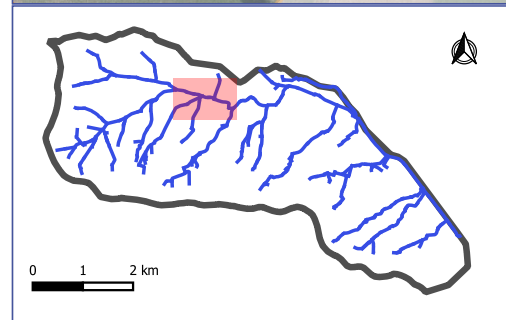


Identifiant de la zone de projet : CHATO_ZPRO_12

Atlas des travaux par zones de projet - PA principal

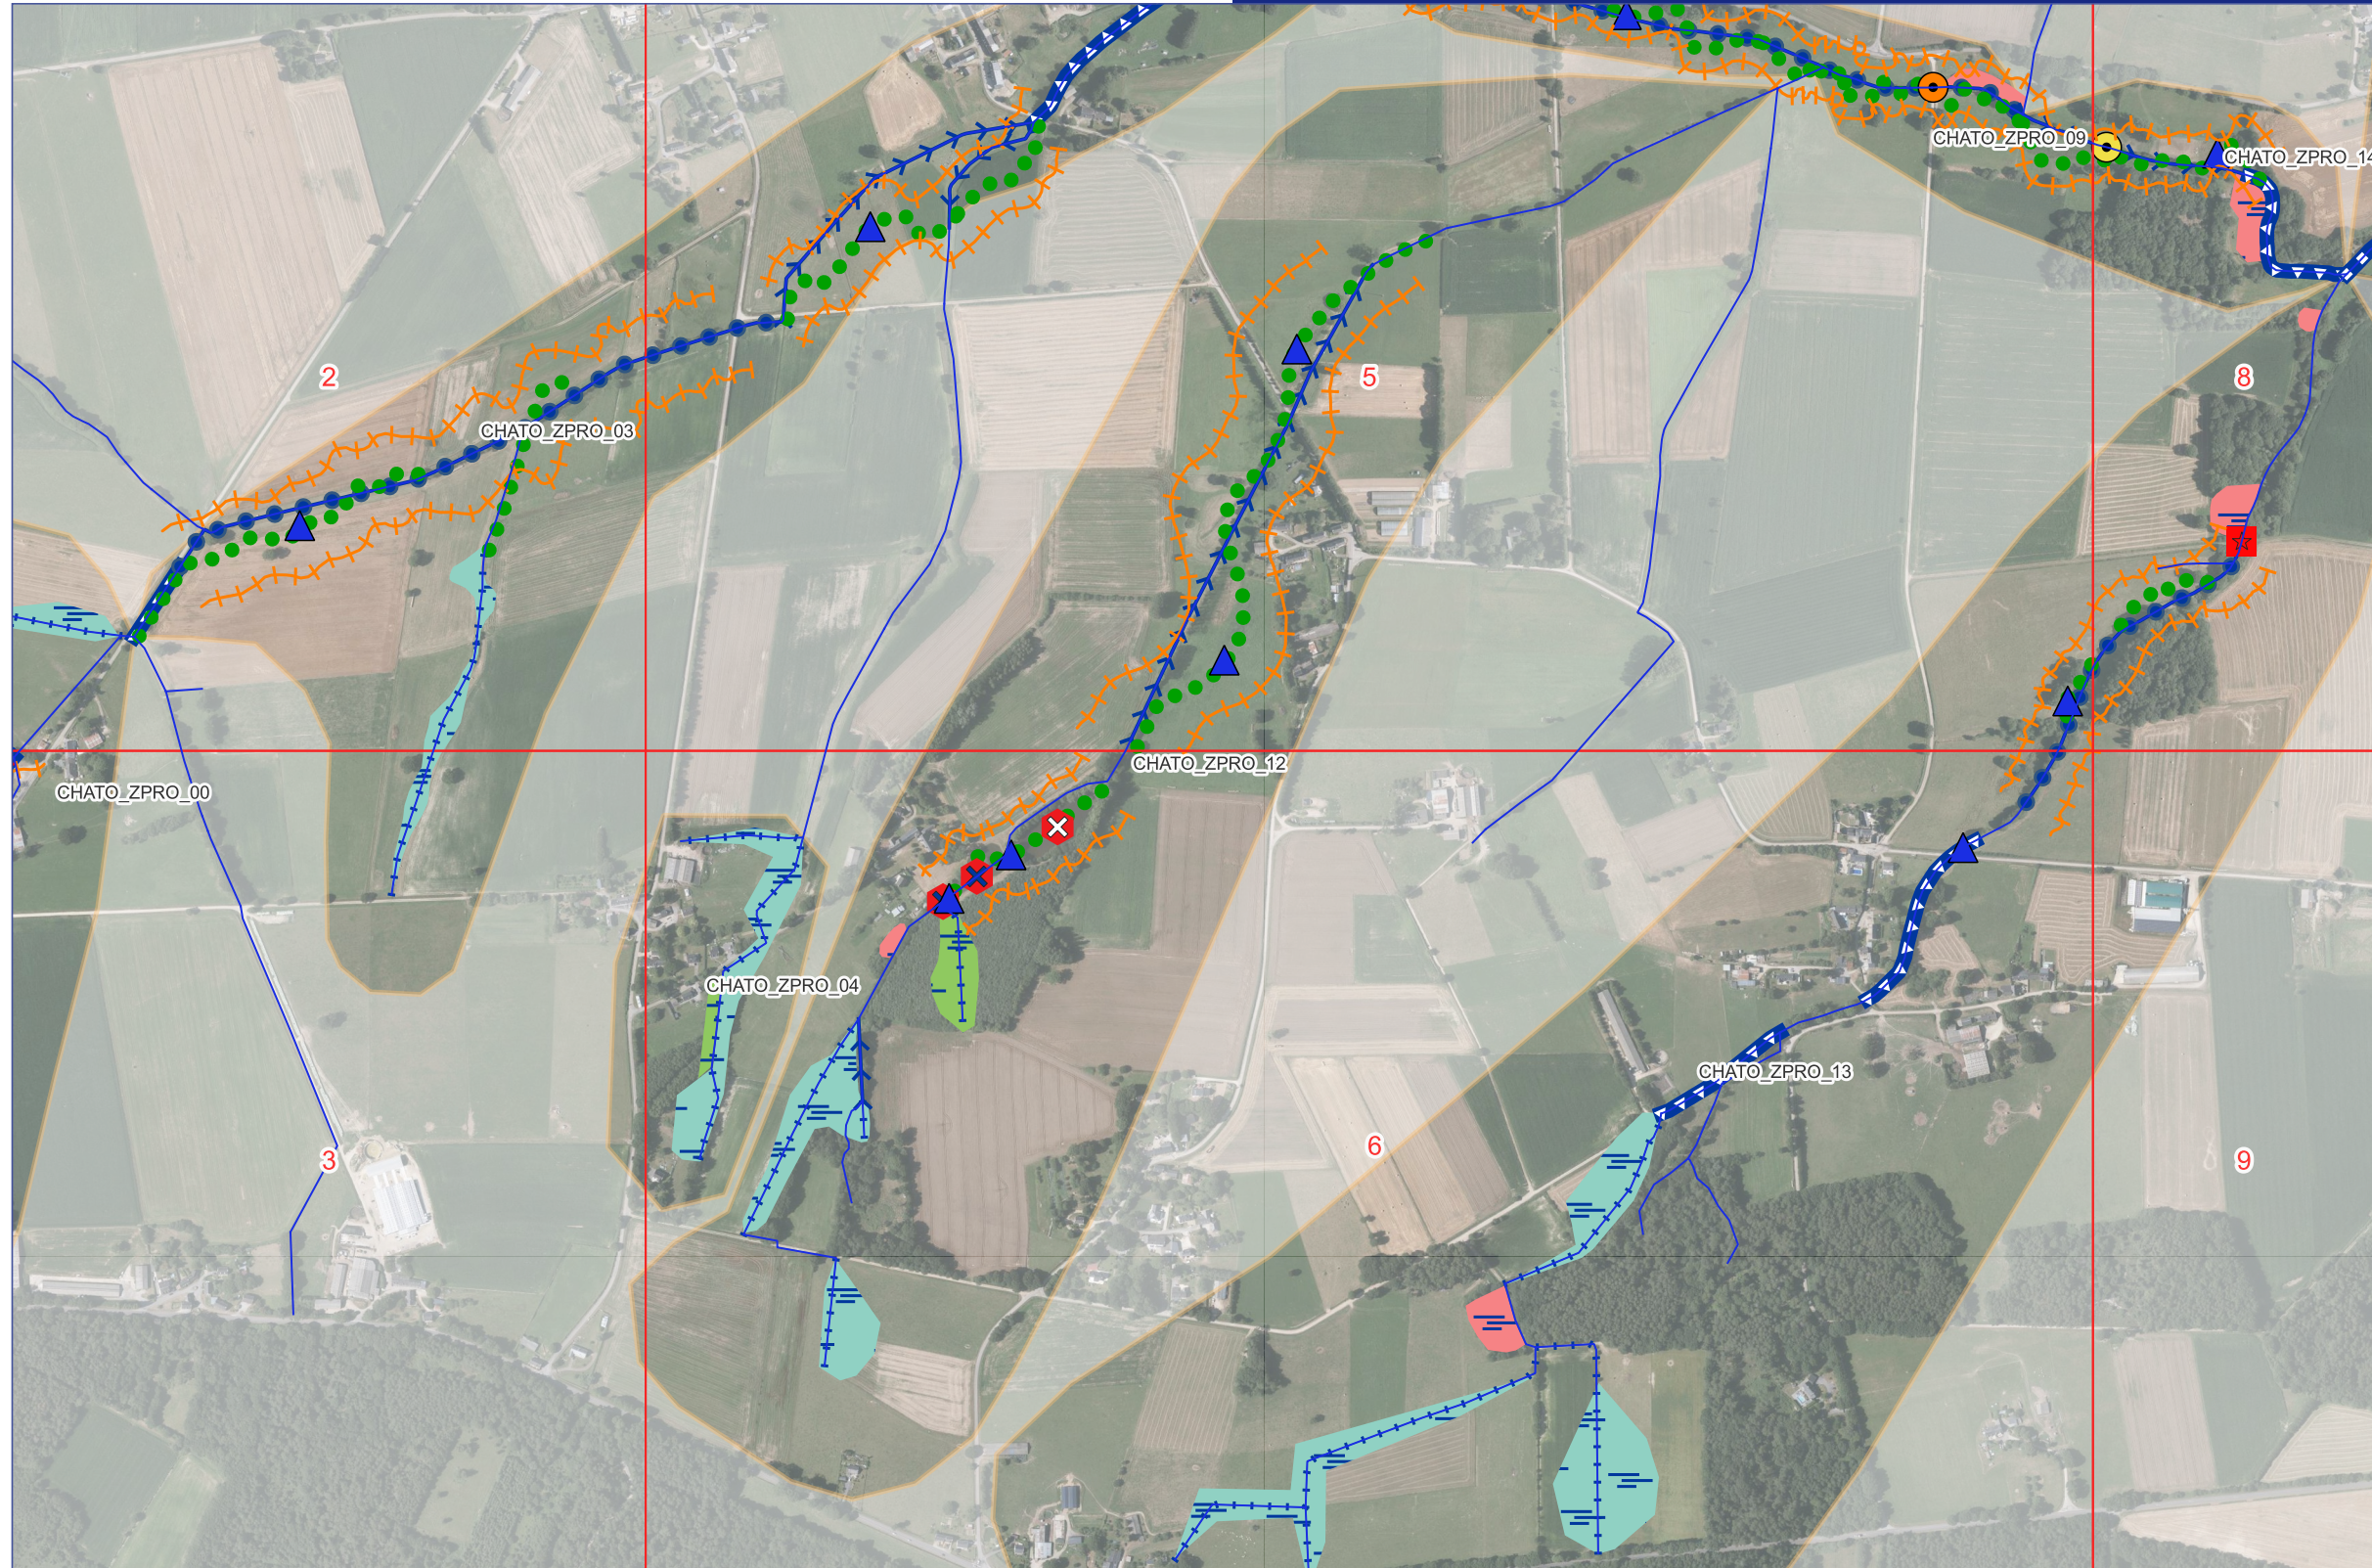

Légende

- Limites de la masse d'eau de la Chatouillette
- Limites communales
- Zones de projet
- Grille de l'atlas
- Travaux sur lit mineur
 - Réactivation / remise en talweg
 - Rehaussement du lit
 - Création de méandre
 - Diversification du lit
 - Remise à ciel ouvert
 - Restauration de rang 0 / ZH
- Travaux sur les ouvrages
 - Rampe d'enrochement
 - Recalage
 - Remplacement par buse type PEHD
 - Remplacement par ouvrage autre que pont cadre
 - Remplacement par passerelle
 - Remplacement par pont cadre
 - Aménagement de passerelle
 - Suppression d'un petit ouvrage
 - Ajout d'un ouvrage
 - Autres travaux sur petits ouvrages
 - Dispositif de franchissement
 - Suppression d'un étang sur dérivation
 - Suppression d'un étang sur cours
- Travaux sur les berges
 - Plantation de ripisylve
 - Installation de clôtures
- Travaux sur le lit majeur
 - Restauration lit mineur/ZH par rehaussement de rang 0
 - Restauration ZH amgt péricône sans culture ou zone tampon
 - Restauration ZH par suppression peupleraie
 - Restauration ZH par suppression plan d'eau déconnecté/source

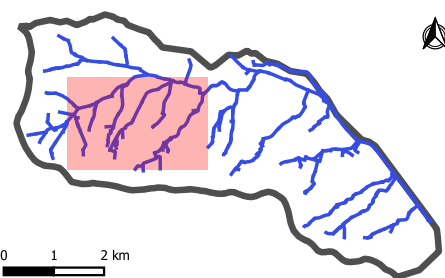

0 0,2 0,4 km




0 1 2 km




Identifiant de la zone de projet : CHATO_ZPRO_13

Atlas des travaux par zones de projet - PA principal

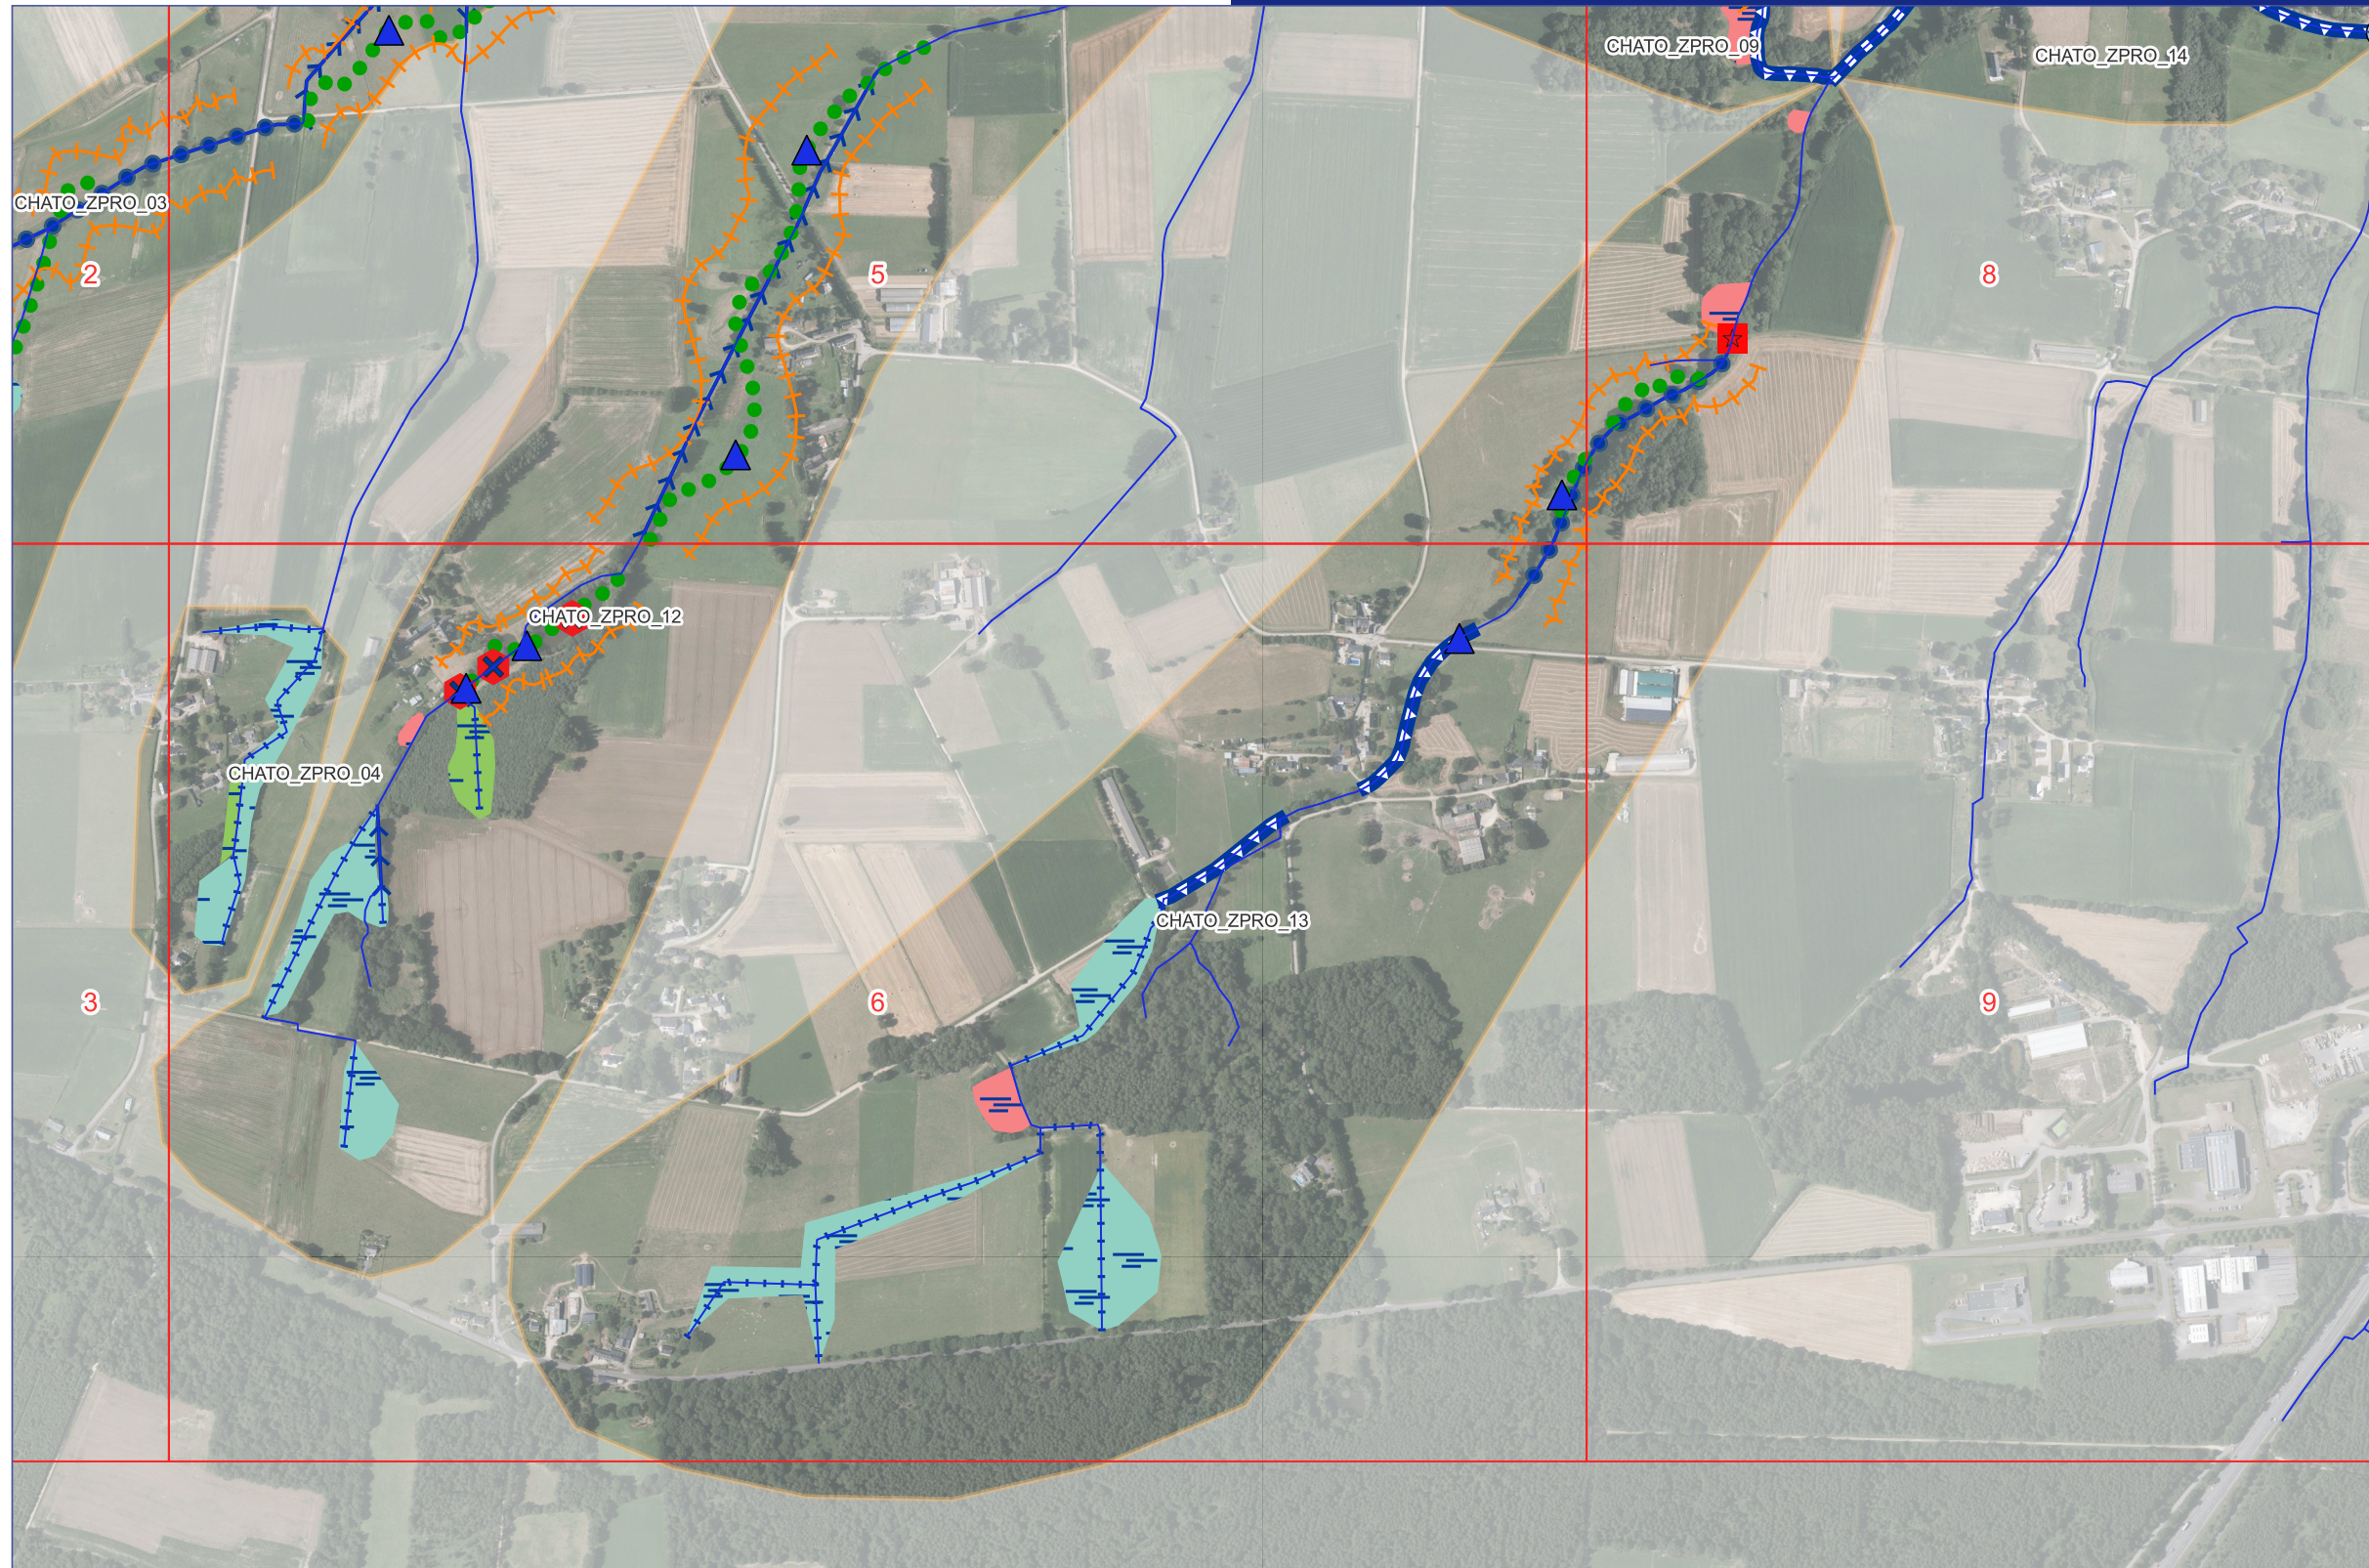

Légende

- Limites de la masse d'eau de la Chatouillette
- Limites communales
- Zones de projet
- Grille de l'atlas
- Travaux sur lit mineur
- Réactivation / remise en talweg
- Rehaussement du lit
- Création de méandre
- Diversification du lit
- Remise à ciel ouvert
- Restauration de rang 0 / ZH
- Travaux sur les ouvrages
- Rampe d'enrochement
- Recalage
- Remplacement par buse type PEHD
- Remplacement par ouvrage autre que pont cadre
- Remplacement par passerelle
- Remplacement par pont cadre
- Aménagement de passerelle
- Suppression d'un petit ouvrage
- Ajout d'un ouvrage
- Autres travaux sur petits ouvrages
- Dispositif de franchissement
- Suppression d'un étang sur dérivation
- Suppression d'un étang sur cours
- Travaux sur les berges
- Plantation de ripisylve
- Installation de clôtures
- Travaux sur le lit majeur
- Restauration lit mineur/ZH par rehaussement de rang 0
- Restauration ZH amgt pèrimètre sans culture ou zone tampon
- Restauration ZH par suppression peupleraie
- Restauration ZH par suppression plan d'eau déconnecté/source

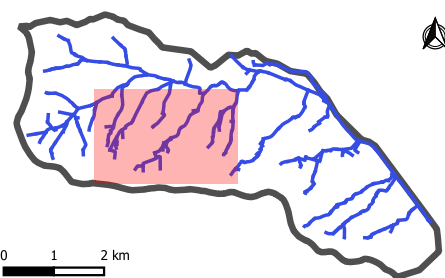

0 0,2 0,4 km



0 1 2 km





Identifiant de la zone de projet : CHATO_ZPRO_14

Atlas des travaux par zones de projet - PA principal




Légende

- Limites de la masse d'eau de la Chatouillette
- Limites communales
- Zones de projet
- Grille de l'atlas
- Travaux sur lit mineur
 - Réactivation / remise en talweg
 - Rehaussement du lit
 - Création de méandre
 - Diversification du lit
 - Remise à ciel ouvert
 - Restauration de rang 0 / ZH
- Travaux sur les ouvrages
 - Rampe d'enrochement
 - Recalage
 - Remplacement par buse type PEHD
 - Remplacement par ouvrage autre que pont cadre
 - Remplacement par passerelle
 - Remplacement par pont cadre
 - Aménagement de passerelle
 - Suppression d'un petit ouvrage
 - Ajout d'un ouvrage
 - Autres travaux sur petits ouvrages
 - Dispositif de franchissement
 - Suppression d'un étang sur dérivation
 - Suppression d'un étang sur cours
- Travaux sur les berges
 - Plantation de ripisylve
 - Installation de clôtures
- Travaux sur le lit majeur
 - Restauration lit mineur/ZH par rehaussement de rang 0
 - Restauration ZH amgt péricône sans culture ou zone tampon
 - Restauration ZH par suppression peupleraie
 - Restauration ZH par suppression plan d'eau déconnecté/source

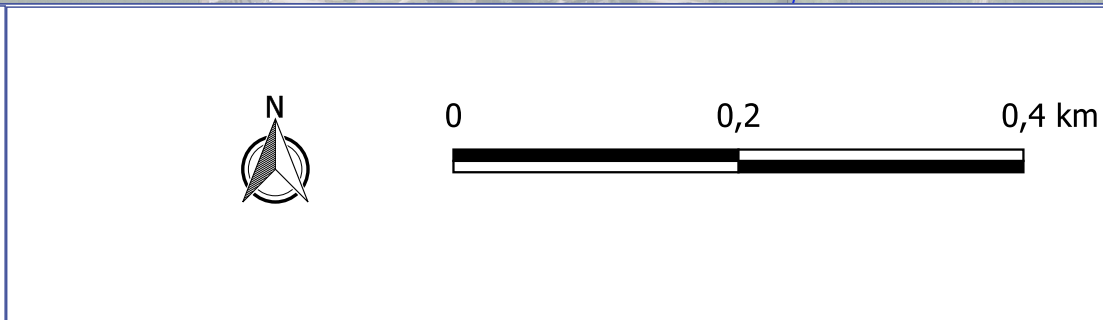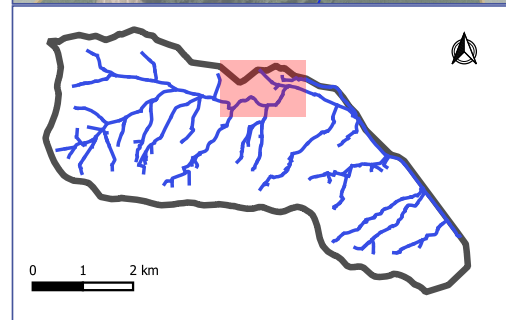



Identifiant de la zone de projet : CHATO_ZPRO_17

Atlas des travaux par zones de projet - PA principal

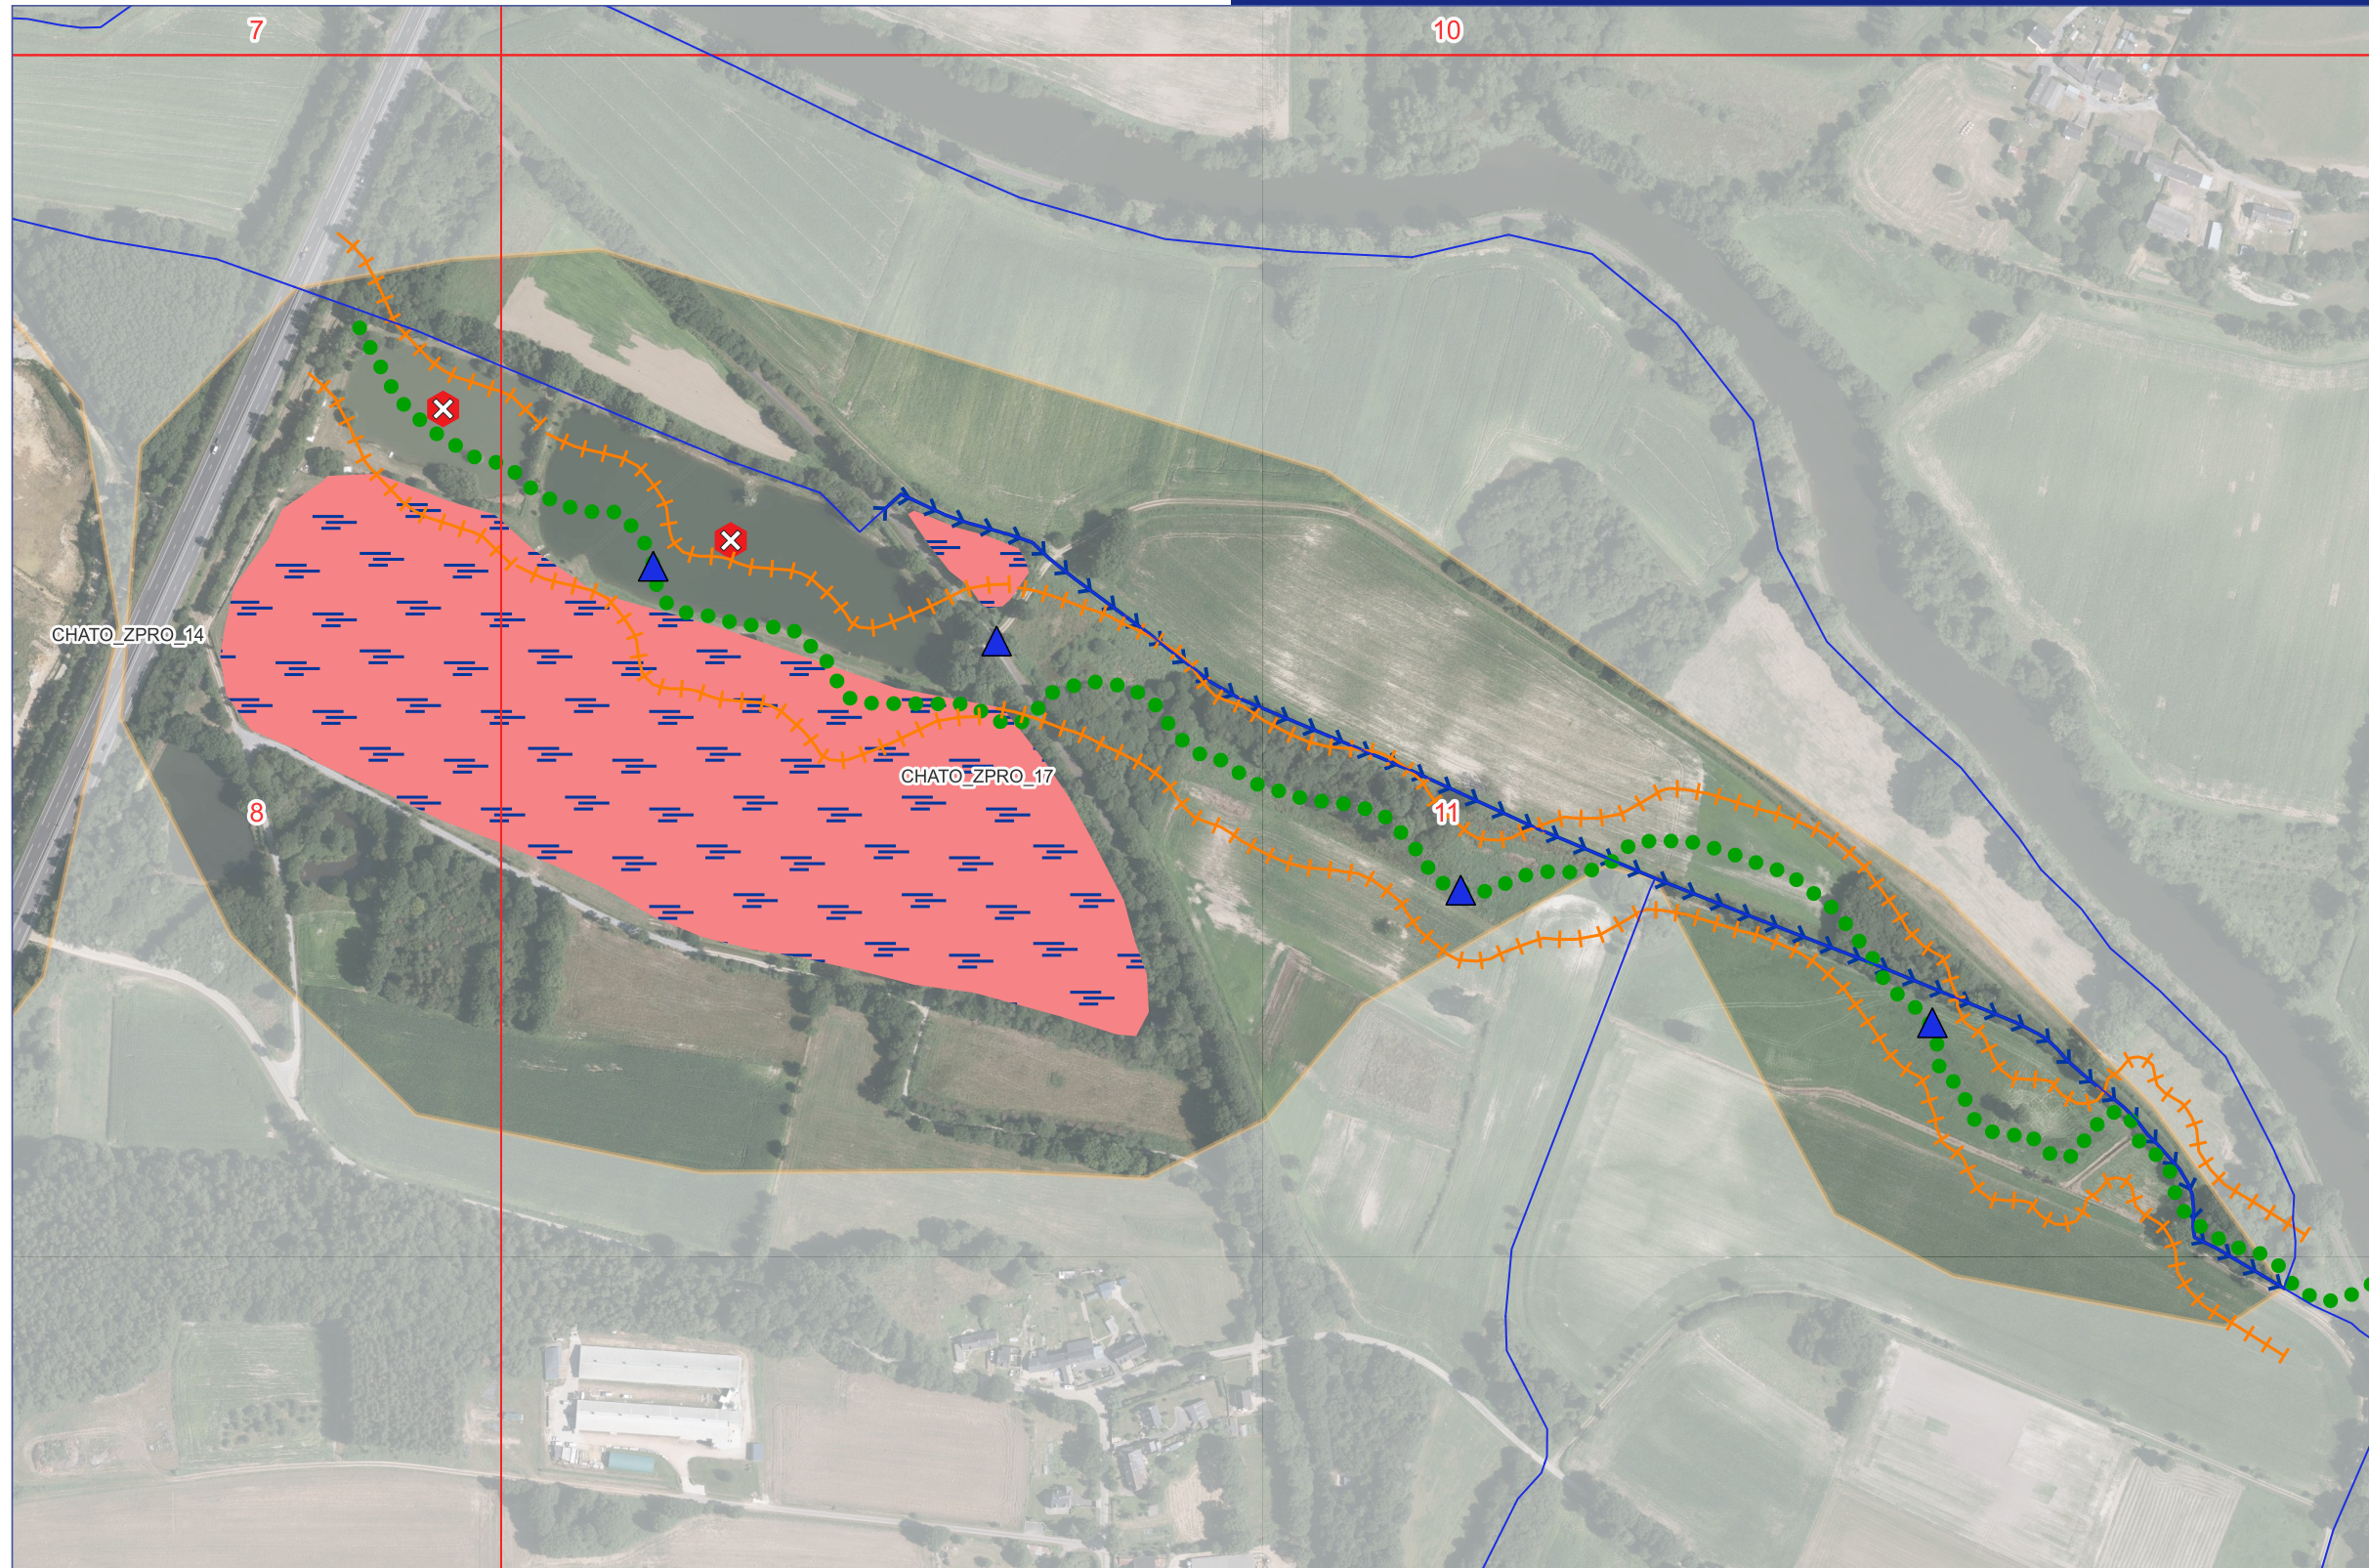

Légende

- Limites de la masse d'eau de la Chatouillette
- Limites communales
- Zones de projet
- Grille de l'atlas
- Travaux sur lit mineur
 - Réactivation / remise en talweg
 - Rehaussement du lit
 - Création de méandre
 - Diversification du lit
 - Remise à ciel ouvert
 - Restauration de rang 0 / ZH
- Travaux sur les ouvrages
 - Rampe d'enrochement
 - Recalage
 - Remplacement par buse type PEHD
 - Remplacement par ouvrage autre que pont cadre
 - Remplacement par passerelle
 - Remplacement par pont cadre
 - Aménagement de passerelle
 - Suppression d'un petit ouvrage
 - Ajout d'un ouvrage
 - Autres travaux sur petits ouvrages
 - Dispositif de franchissement
 - Suppression d'un étang sur dérivation
 - Suppression d'un étang sur cours
- Travaux sur les berges
 - Plantation de ripisylve
 - Installation de clôtures
- Travaux sur le lit majeur
 - Restauration lit mineur/ZH par rehaussement de rang 0
 - Restauration ZH amgt péricône sans culture ou zone tampon
 - Restauration ZH par suppression peupleraie
 - Restauration ZH par suppression plan d'eau déconnecté/source

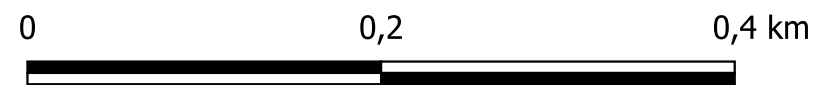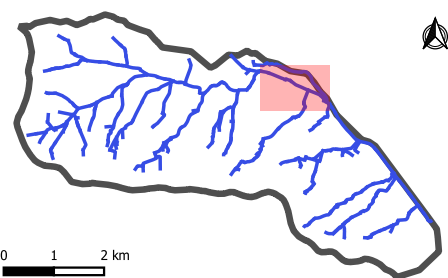

0 1 2 km



Identifiant de la zone de projet : CHATO_ZPRO_26

Atlas des travaux par zones de projet - PA principal



Légende

- Limites de la masse d'eau de la Chatouillette
- Limites communales**
 - Zones de projet
 - Grille de l'atlas
- Travaux sur lit mineur**
 - Réactivation / remise en talweg
 - Rehaussement du lit
 - Création de méandre
 - Diversification du lit
 - Remise à ciel ouvert
 - Restauration de rang 0 / ZH
- Travaux sur les ouvrages**
 - Rampe d'enrochement
 - Recalage
 - Remplacement par buse type PEHD
 - Remplacement par ouvrage autre que pont cadre
 - Remplacement par passerelle
 - Remplacement par pont cadre
 - Aménagement de passerelle
 - Suppression d'un petit ouvrage
 - Ajout d'un ouvrage
 - Autres travaux sur petits ouvrages
 - Dispositif de franchissement
 - Suppression d'un étang sur dérivation
 - Suppression d'un étang sur cours
- Travaux sur les berges**
 - Plantation de ripisylve
 - Installation de clôtures
- Travaux sur le lit majeur**
 - Restauration lit mineur/ZH par rehaussement de rang 0
 - Restauration ZH amgt péricône sans culture ou zone tampon
 - Restauration ZH par suppression peupleraie
 - Restauration ZH par suppression plan d'eau déconnecté/source

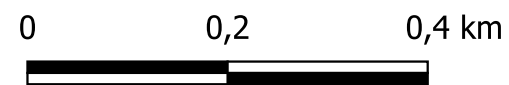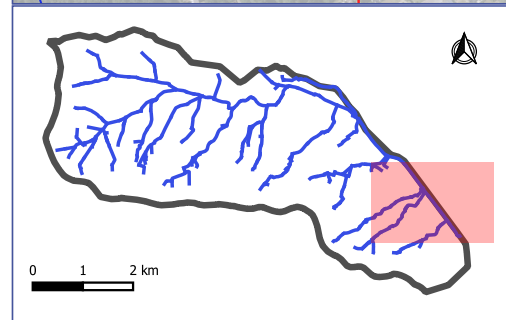


ATLAS CARTOGRAPHIQUE
PROGRAMME D' ACTIONS COMPLEMENTAIRE

- CHATO_ZPRO18
- CHATO_ZPRO20
- CHATO_ZPRO22
- CHATO_ZPRO24
- CHATO_ZPRO25
- CHATO_ZPRO26

Identifiant de la zone de projet : CHATO_ZPRO_18

Atlas des travaux par zones de projet - PA complémentaire

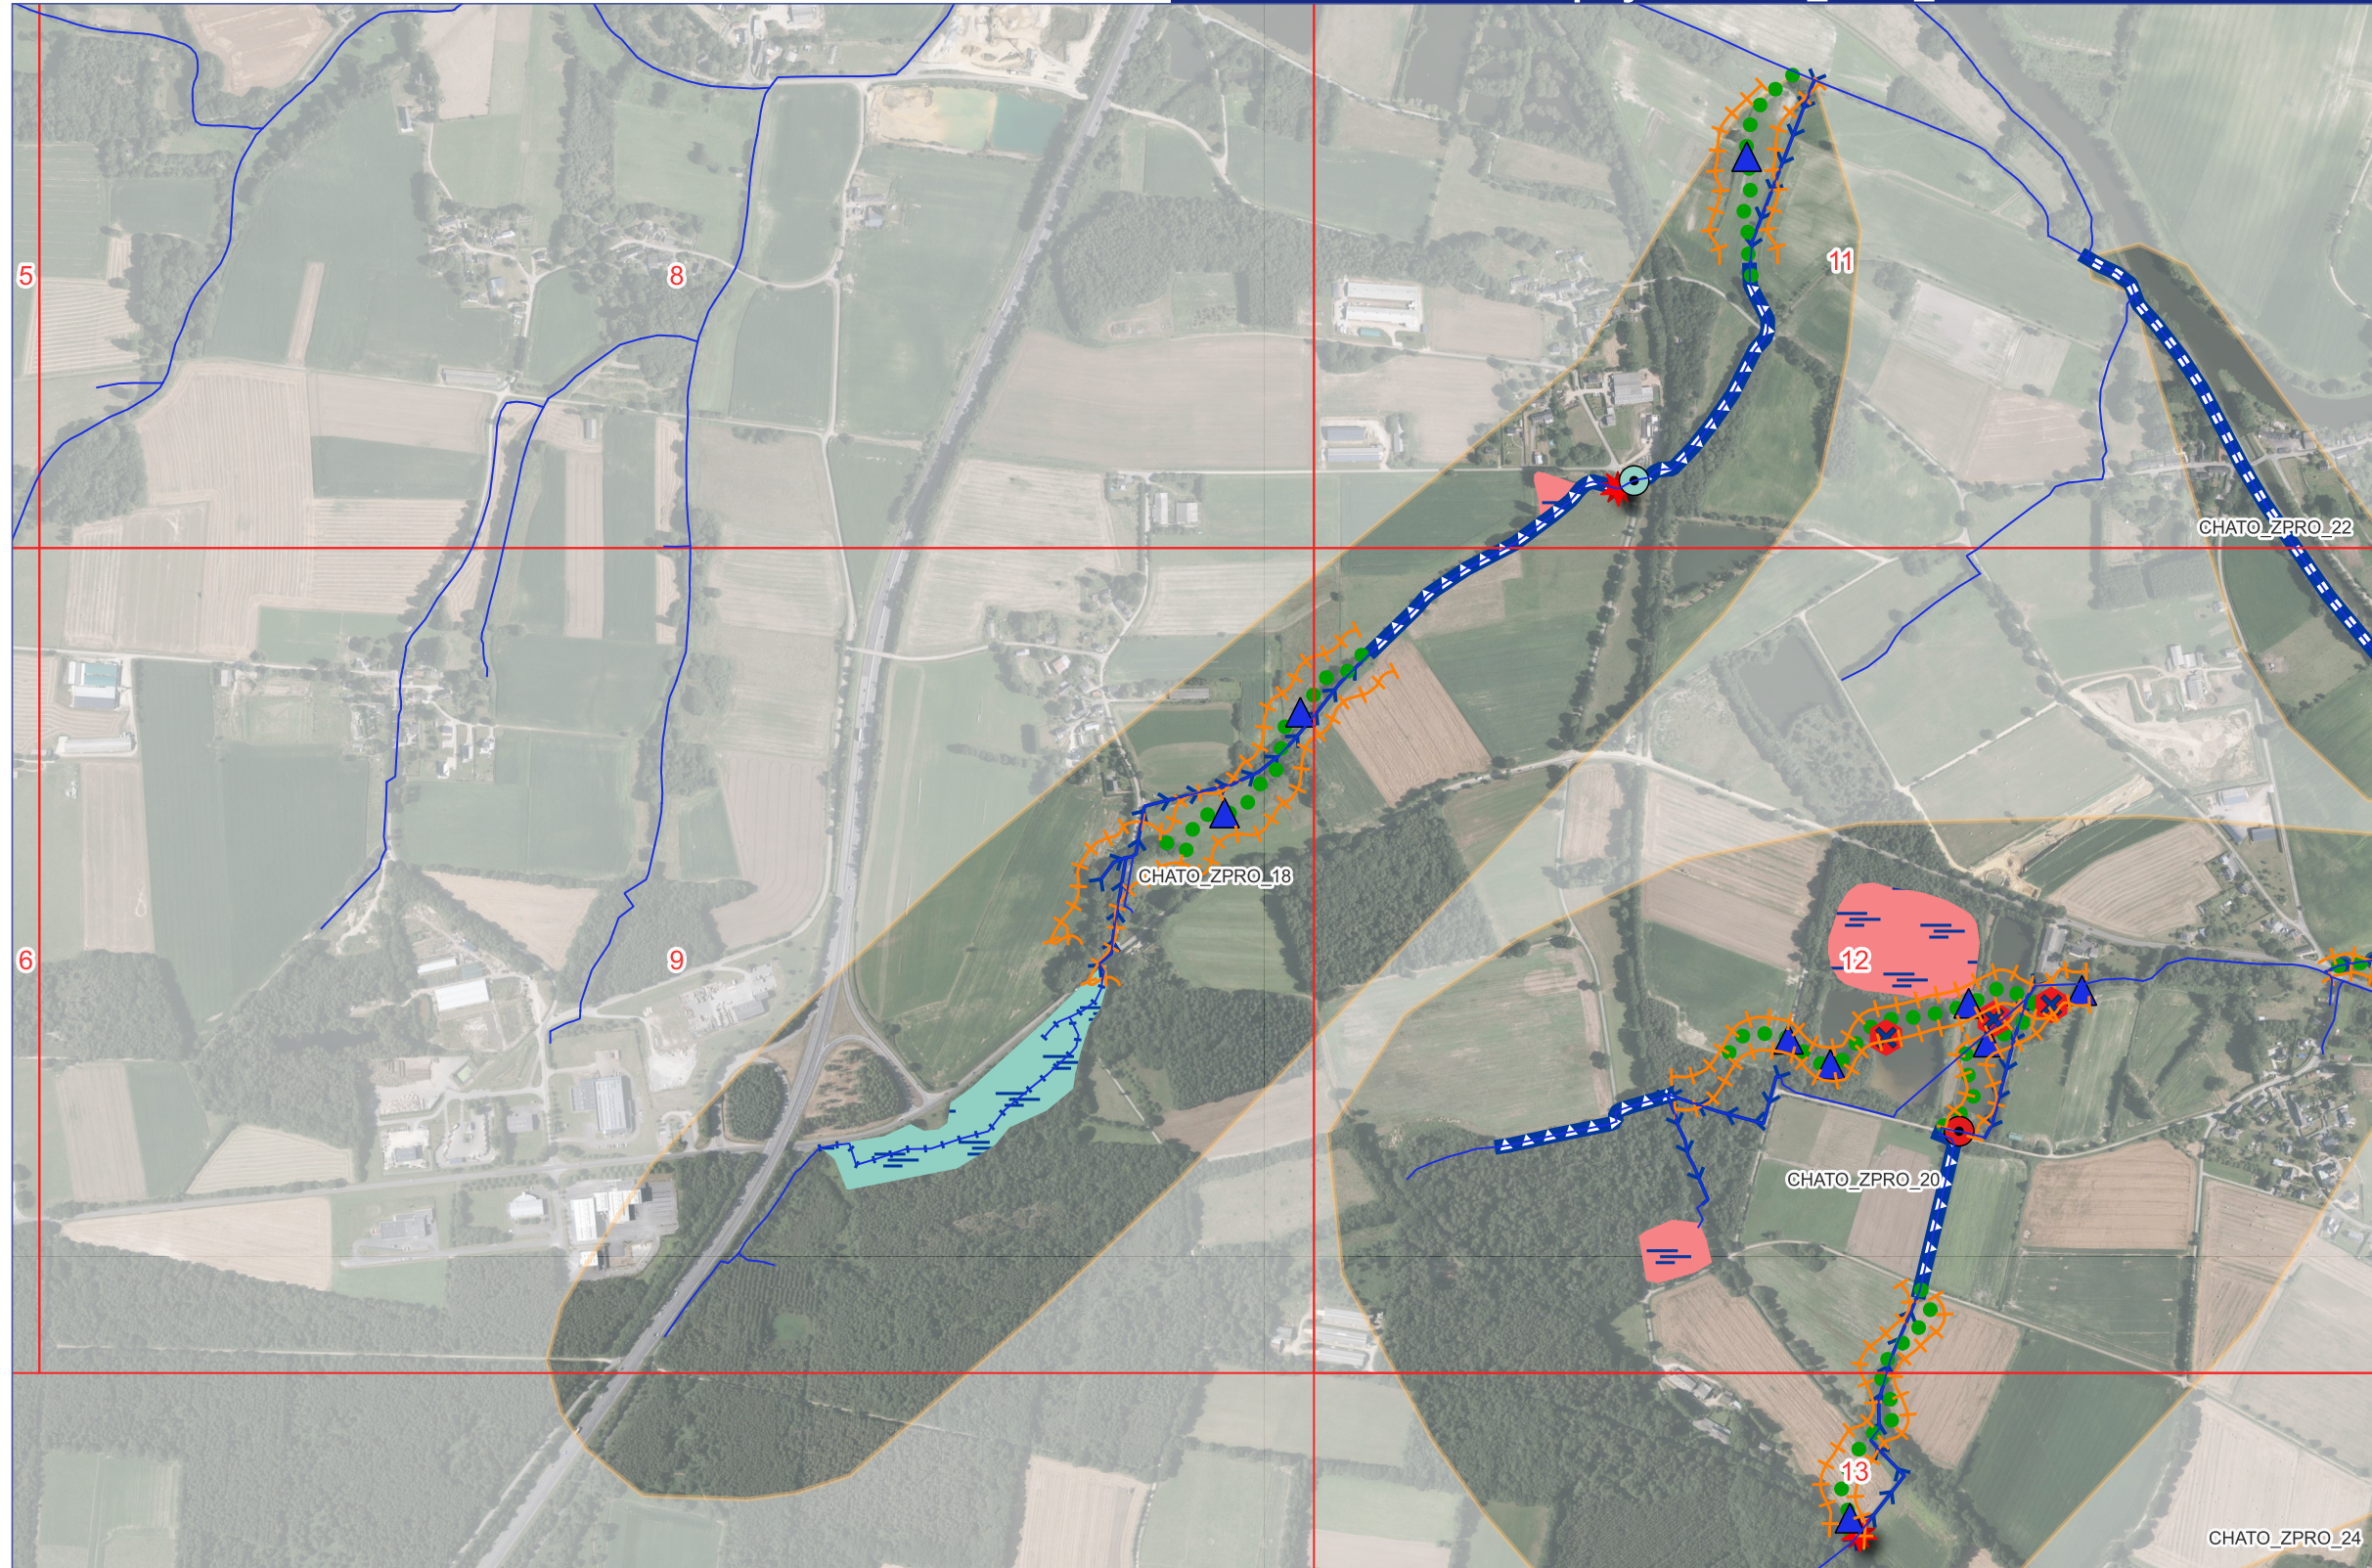**Légende**

Limites de la masse d'eau de la Chatouillette

Limites communales

Zones de projet

Grille de l'atlas

Travaux sur lit mineur

Réactivation / remise en talweg

Rehaussement du lit

Création de méandre

Diversification du lit

Remise à ciel ouvert

Restauration de rang 0 / ZH

Travaux sur les ouvrages

Rampe d'enrochement

Recalage

Remplacement par buse type PEHD

Remplacement par ouvrage autre que pont cadre

Remplacement par passerelle

Remplacement par pont cadre

Aménagement de passerelle

Suppression d'un petit ouvrage

Ajout d'un ouvrage

Autres travaux sur petits ouvrages

Dispositif de franchissement

Suppression d'un étang sur dérivation

Suppression d'un étang sur cours

Travaux sur les berges

Plantation de ripisylve

Installation de clôtures


Travaux sur le lit majeur

Restauration lit mineur/ZH par rehaussement de rang 0

Restauration ZH amgt périmètre sans culture ou zone tampon

Restauration ZH par suppression peupleraie


Restauration ZH par suppression plan d'eau déconnecté/source

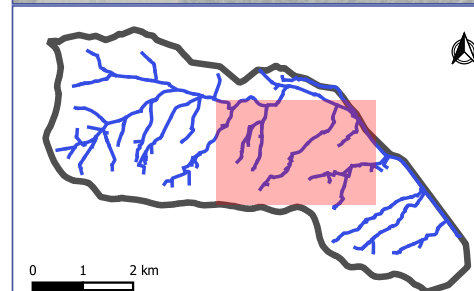

0 0,2 0,4 km




0 1 2 km

 




Identifiant de la zone de projet : CHATO_ZPRO_20

Atlas des travaux par zones de projet - PA complémentaire

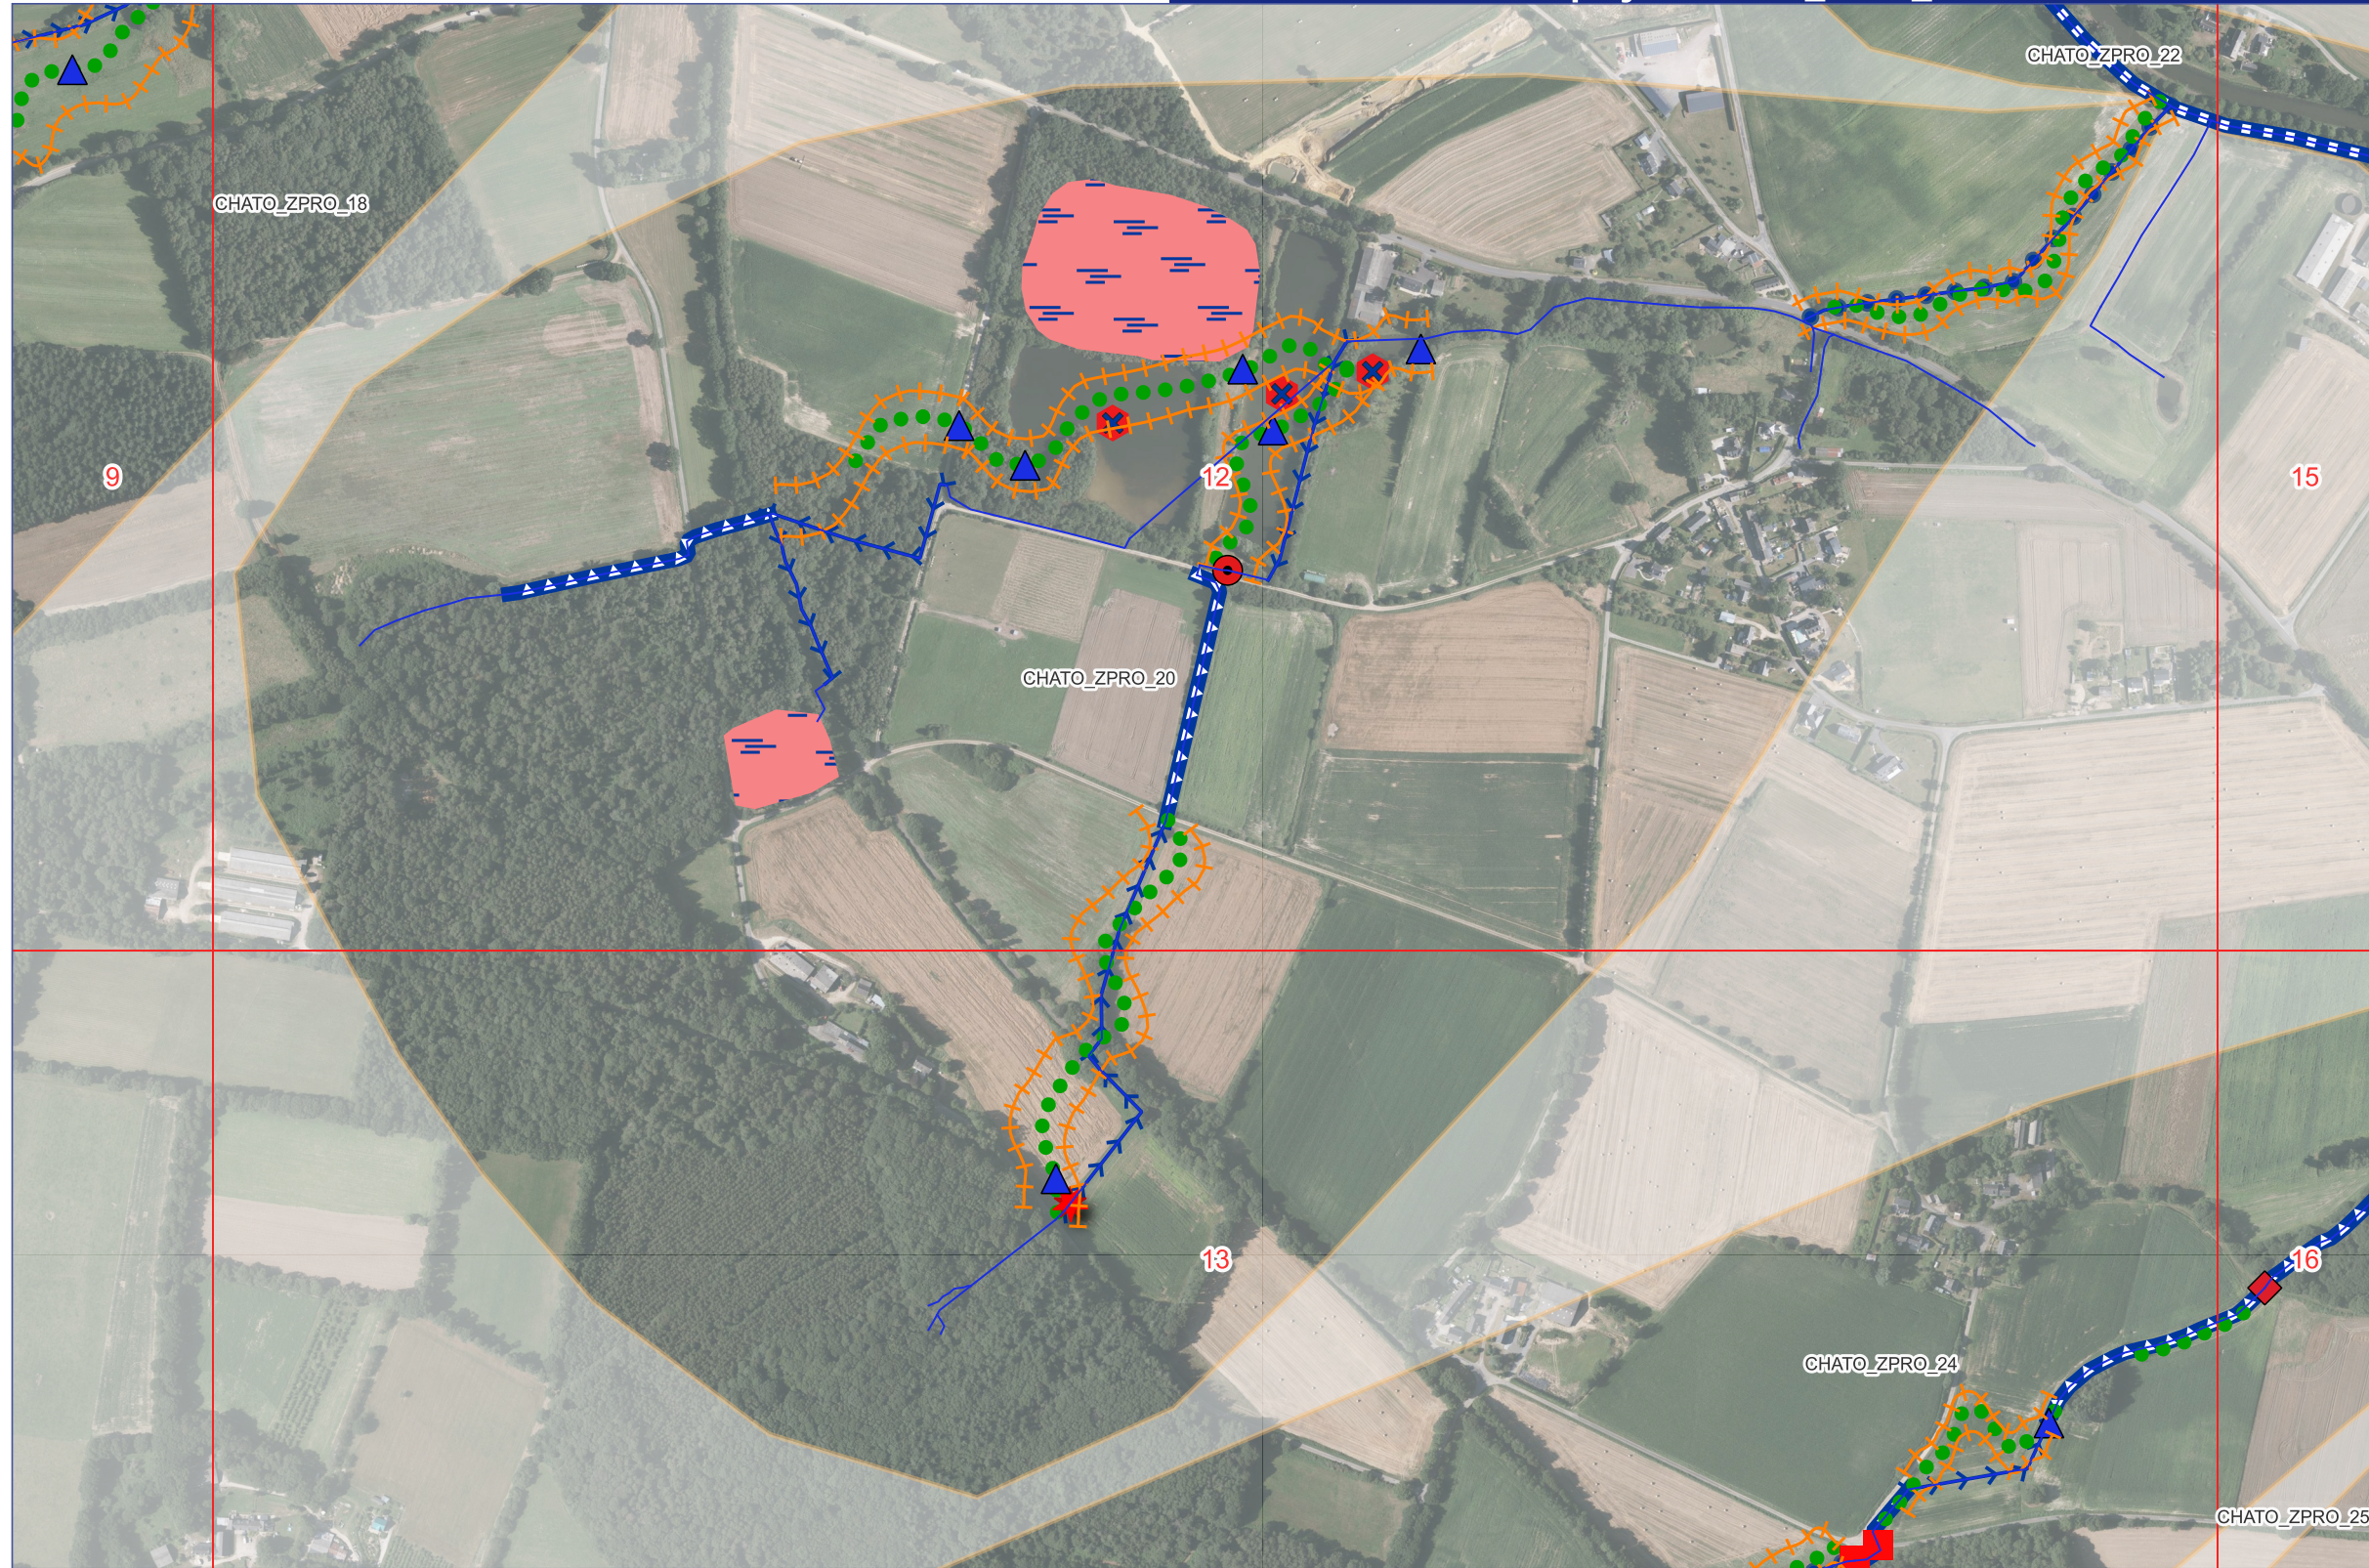

Légende

- Limites de la masse d'eau de la Chatouillette
- Limites communales**
 - Zones de projet
 - Grille de l'atlas
- Travaux sur lit mineur**
 - Réactivation / remise en talweg
 - Rehaussement du lit
 - Création de méandre
 - Diversification du lit
 - Remise à ciel ouvert
 - Restauration de rang 0 / ZH
- Travaux sur les ouvrages**
 - Rampe d'enrochement
 - Recalage
 - Remplacement par buse type PEHD
 - Remplacement par ouvrage autre que pont cadre
 - Remplacement par passerelle
 - Remplacement par pont cadre
 - Aménagement de passerelle
 - Suppression d'un petit ouvrage
 - Ajout d'un ouvrage
 - Autres travaux sur petits ouvrages
 - Dispositif de franchissement
 - Suppression d'un étang sur dérivation
 - Suppression d'un étang sur cours
- Travaux sur les berges**
 - Plantation de ripisylve
 - Installation de clôtures
- Travaux sur le lit majeur**
 - Restauration lit mineur/ZH par rehaussement de rang 0
 - Restauration ZH amgt périmètre sans culture ou zone tampon
 - Restauration ZH par suppression peupleraie
 - Restauration ZH par suppression plan d'eau déconnecté/source

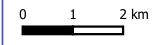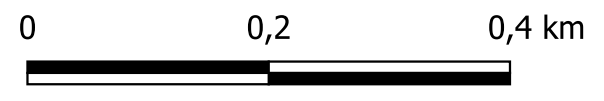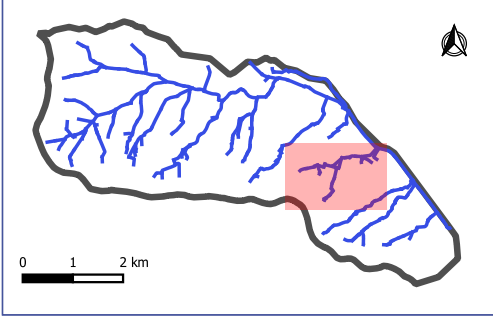

Identifiant de la zone de projet : CHATO_ZPRO_22

Atlas des travaux par zones de projet - PA complémentaire



Légende

Limites de la masse d'eau de la Chatouillette

Limites communales

Zones de projet

Grille de l'atlas

Travaux sur lit mineur

Réactivation / remise en talweg

Rehaussement du lit

Création de méandre

Diversification du lit

Remise à ciel ouvert

Restauration de rang 0 / ZH

Travaux sur les ouvrages

Rampe d'enrochement

Recalage

Remplacement par buse type PEHD

Remplacement par ouvrage autre que pont cadre

Remplacement par passerelle

Remplacement par pont cadre

Aménagement de passerelle

Suppression d'un petit ouvrage

Ajout d'un ouvrage

Autres travaux sur petits ouvrages

Dispositif de franchissement

Suppression d'un étang sur dérivation

Suppression d'un étang sur cours

Travaux sur les berges

Plantation de ripisylve

Installation de clôtures


Travaux sur le lit majeur

Restauration lit mineur/ZH par rehaussement de rang 0


Restauration ZH amgt périmètre sans culture ou zone tampon

Restauration ZH par suppression peupleraie

Restauration ZH par suppression plan d'eau déconnecté/source

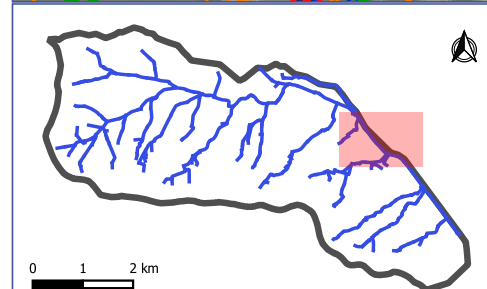


0 1 2 km

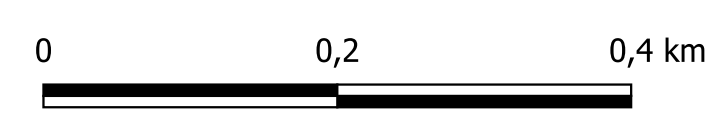



Identifiant de la zone de projet : CHATO_ZPRO_24

Atlas des travaux par zones de projet - PA complémentaire

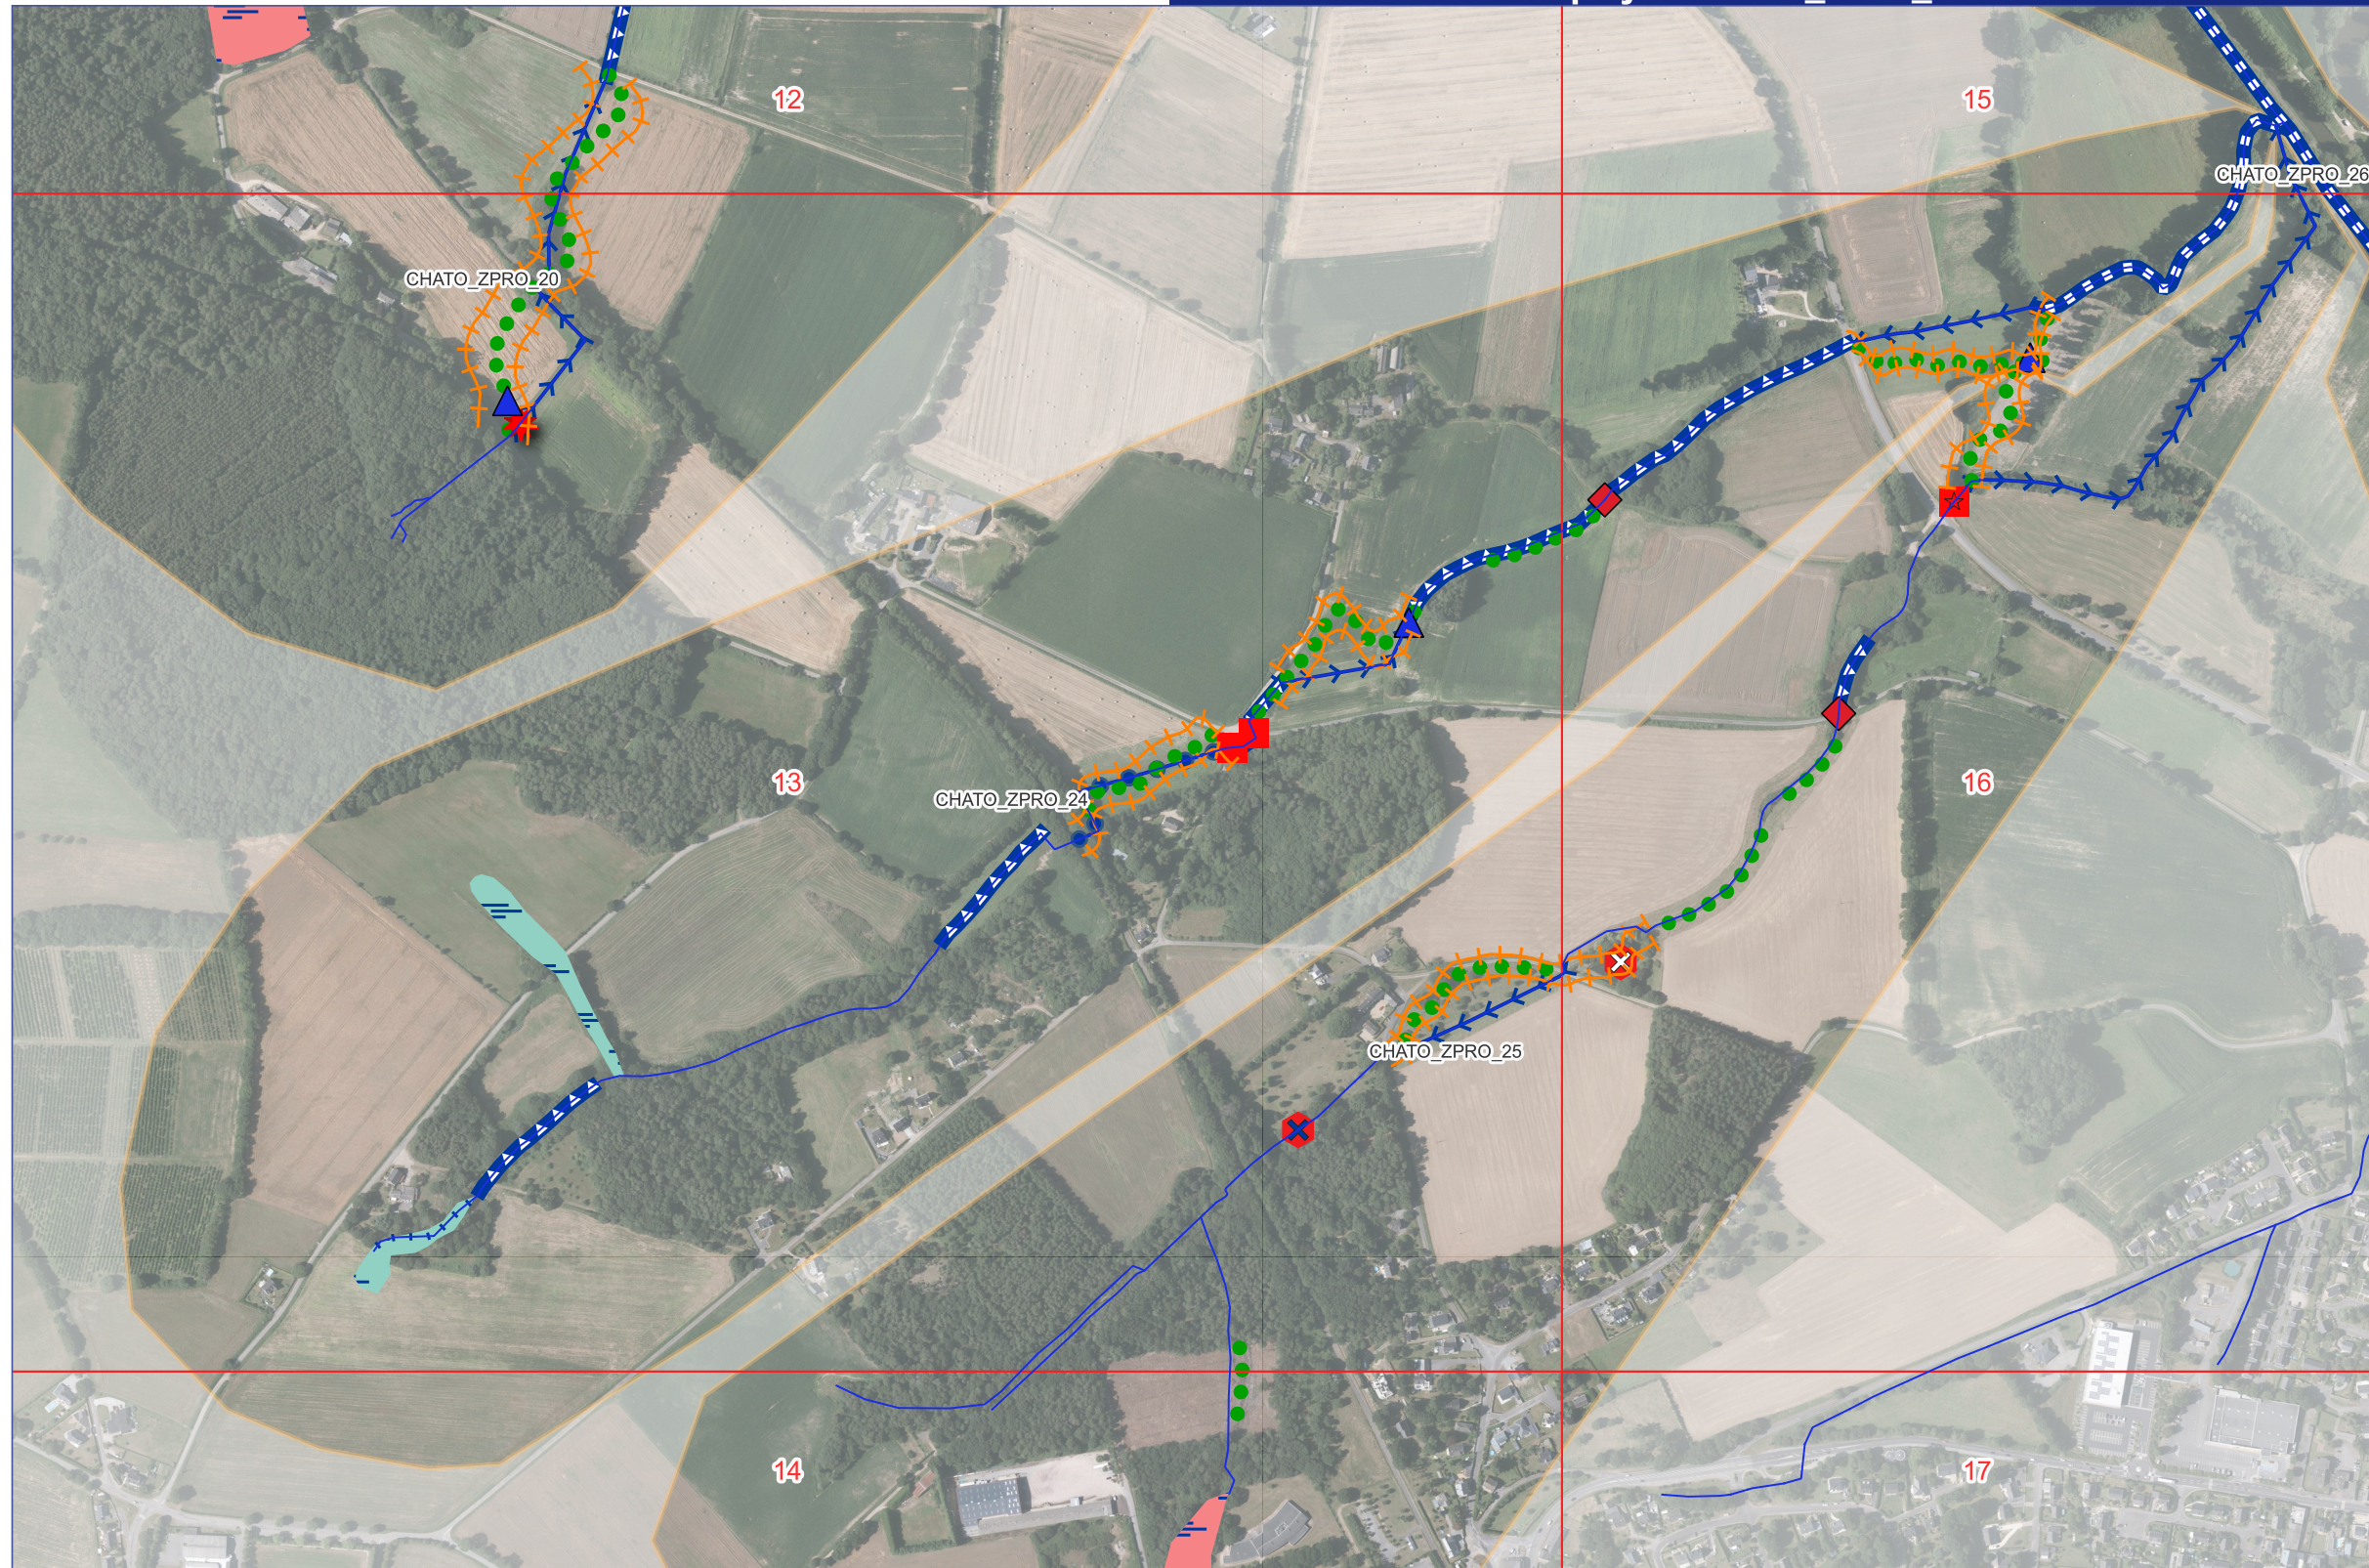

Légende

- Limites de la masse d'eau de la Chatouillette
- Limites communales
- Zones de projet
- Grille de l'atlas
- Travaux sur lit mineur
- Réactivation / remise en talweg
- Rehaussement du lit
- Création de méandre
- Diversification du lit
- Remise à ciel ouvert
- Restauration de rang 0 / ZH
- Travaux sur les ouvrages
- Rampe d'enrochement
- Recalage
- Remplacement par buse type PEHD
- Remplacement par ouvrage autre que pont cadre
- Remplacement par passerelle
- Remplacement par pont cadre
- Aménagement de passerelle
- Suppression d'un petit ouvrage
- Ajout d'un ouvrage
- Autres travaux sur petits ouvrages
- Dispositif de franchissement
- Suppression d'un étang sur dérivation
- Suppression d'un étang sur cours
- Travaux sur les berges
- Plantation de ripisylve
- Installation de clôtures
- Travaux sur le lit majeur
- Restauration lit mineur/ZH par rehaussement de rang 0
- Restauration ZH amgt périmètre sans culture ou zone tampon
- Restauration ZH par suppression peupleraie
- Restauration ZH par suppression plan d'eau déconnecté/source

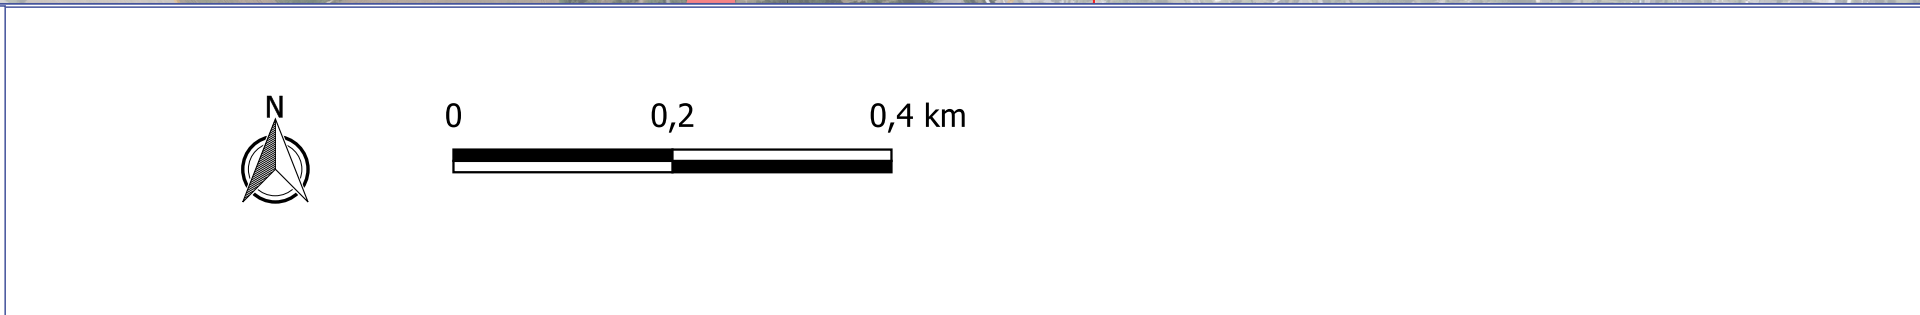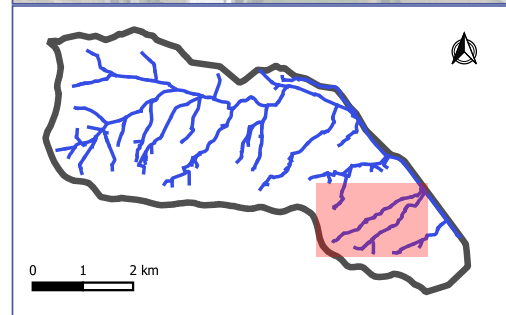



Identifiant de la zone de projet : CHATO_ZPRO_25

Atlas des travaux par zones de projet - PA complémentaire




Légende

- Limites de la masse d'eau de la Chatouillette
- Limites communales**
 - Zones de projet
 - Grille de l'atlas
- Travaux sur lit mineur**
 - Réactivation / remise en talweg
 - Rehaussement du lit
 - Création de méandre
 - Diversification du lit
 - Remise à ciel ouvert
 - Restauration de rang 0 / ZH
- Travaux sur les ouvrages**
 - Rampe d'enrochement
 - Recalage
 - Remplacement par buse type PEHD
 - Remplacement par ouvrage autre que pont cadre
 - Remplacement par passerelle
 - Remplacement par pont cadre
 - Aménagement de passerelle
 - Suppression d'un petit ouvrage
 - Ajout d'un ouvrage
 - Autres travaux sur petits ouvrages
 - Dispositif de franchissement
 - Suppression d'un étang sur dérivation
 - Suppression d'un étang sur cours
- Travaux sur les berges**
 - Plantation de ripisylve
 - Installation de clôtures
- Travaux sur le lit majeur**
 - Restauration lit mineur/ZH par rehaussement de rang 0
 - Restauration ZH amgt périmètre sans culture ou zone tampon
 - Restauration ZH par suppression peupleraie
 - Restauration ZH par suppression plan d'eau déconnecté/source

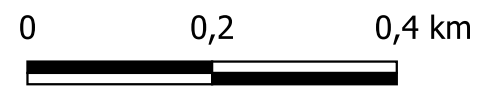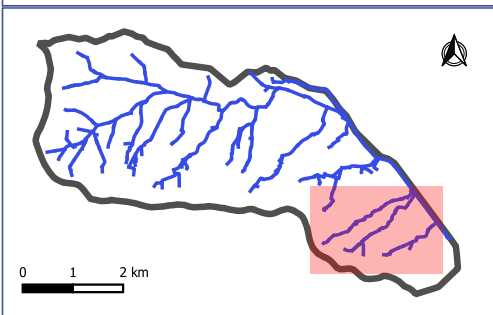

Identifiant de la zone de projet : CHATO_ZPRO_26

Atlas des travaux par zones de projet - PA complémentaire

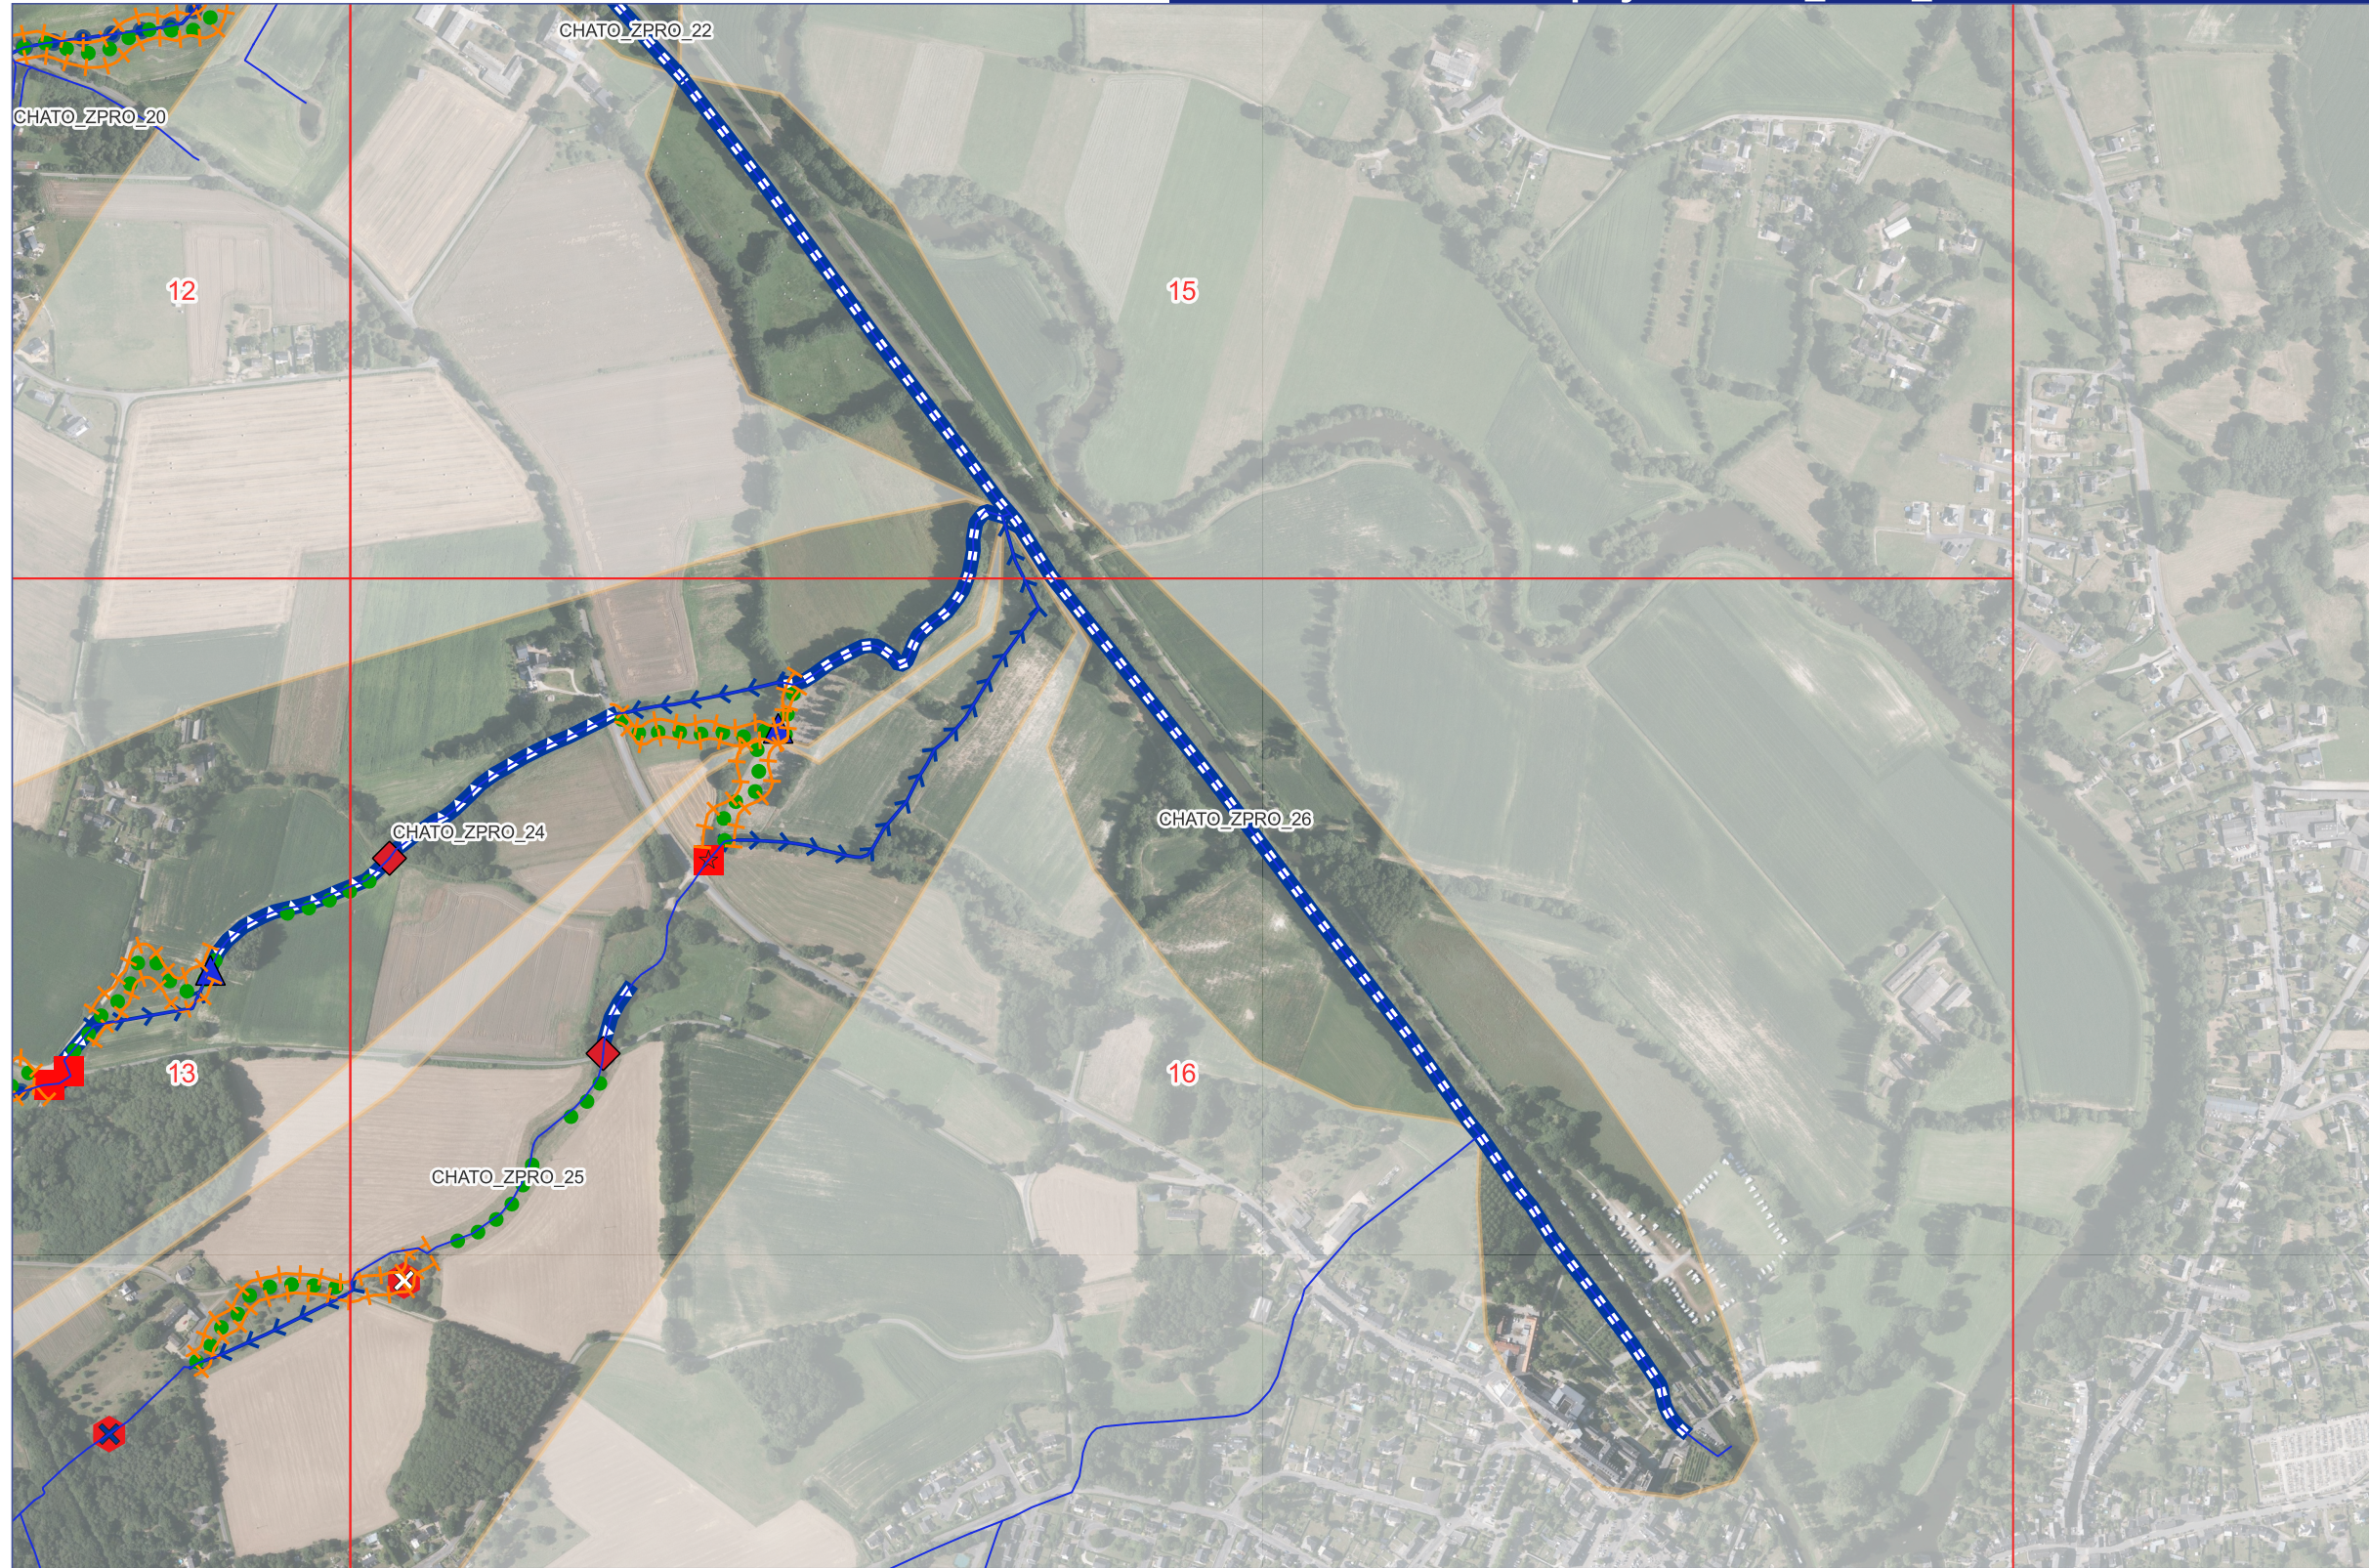

Légende

- Limites de la masse d'eau de la Chatouillette
- Limites communales**
 - Zones de projet
 - Grille de l'atlas
- Travaux sur lit mineur**
 - Réactivation / remise en talweg
 - Rehaussement du lit
 - Création de méandre
 - Diversification du lit
 - Remise à ciel ouvert
 - Restauration de rang 0 / ZH
- Travaux sur les ouvrages**
 - Rampe d'enrochement
 - Recalage
 - Remplacement par buse type PEHD
 - Remplacement par ouvrage autre que pont cadre
 - Remplacement par passerelle
 - Remplacement par pont cadre
 - Aménagement de passerelle
 - Suppression d'un petit ouvrage
 - Ajout d'un ouvrage
 - Autres travaux sur petits ouvrages
 - Dispositif de franchissement
 - Suppression d'un étang sur dérivation
 - Suppression d'un étang sur cours
- Travaux sur les berges**
 - Plantation de ripisylve
 - Installation de clôtures
- Travaux sur le lit majeur**
 - Restauration lit mineur/ZH par rehaussement de rang 0
 - Restauration ZH amgt périmètre sans culture ou zone tampon
 - Restauration ZH par suppression peupleraie
 - Restauration ZH par suppression plan d'eau déconnecté/source

